


ზედგება რეგისტრირებულ მონაცემთან -811030255

მიწის ნაკვეთის საკადასტრო კოდი:
 განცხადების რეგისტრაციის ნომერი:
 მიწის ნაკვეთის ფართობი:
 დანიშნულება:
 მომხსენებლის თარიღი:

81 10 30 947
 892018990648
 11500 კვ.მ.

20.11.18

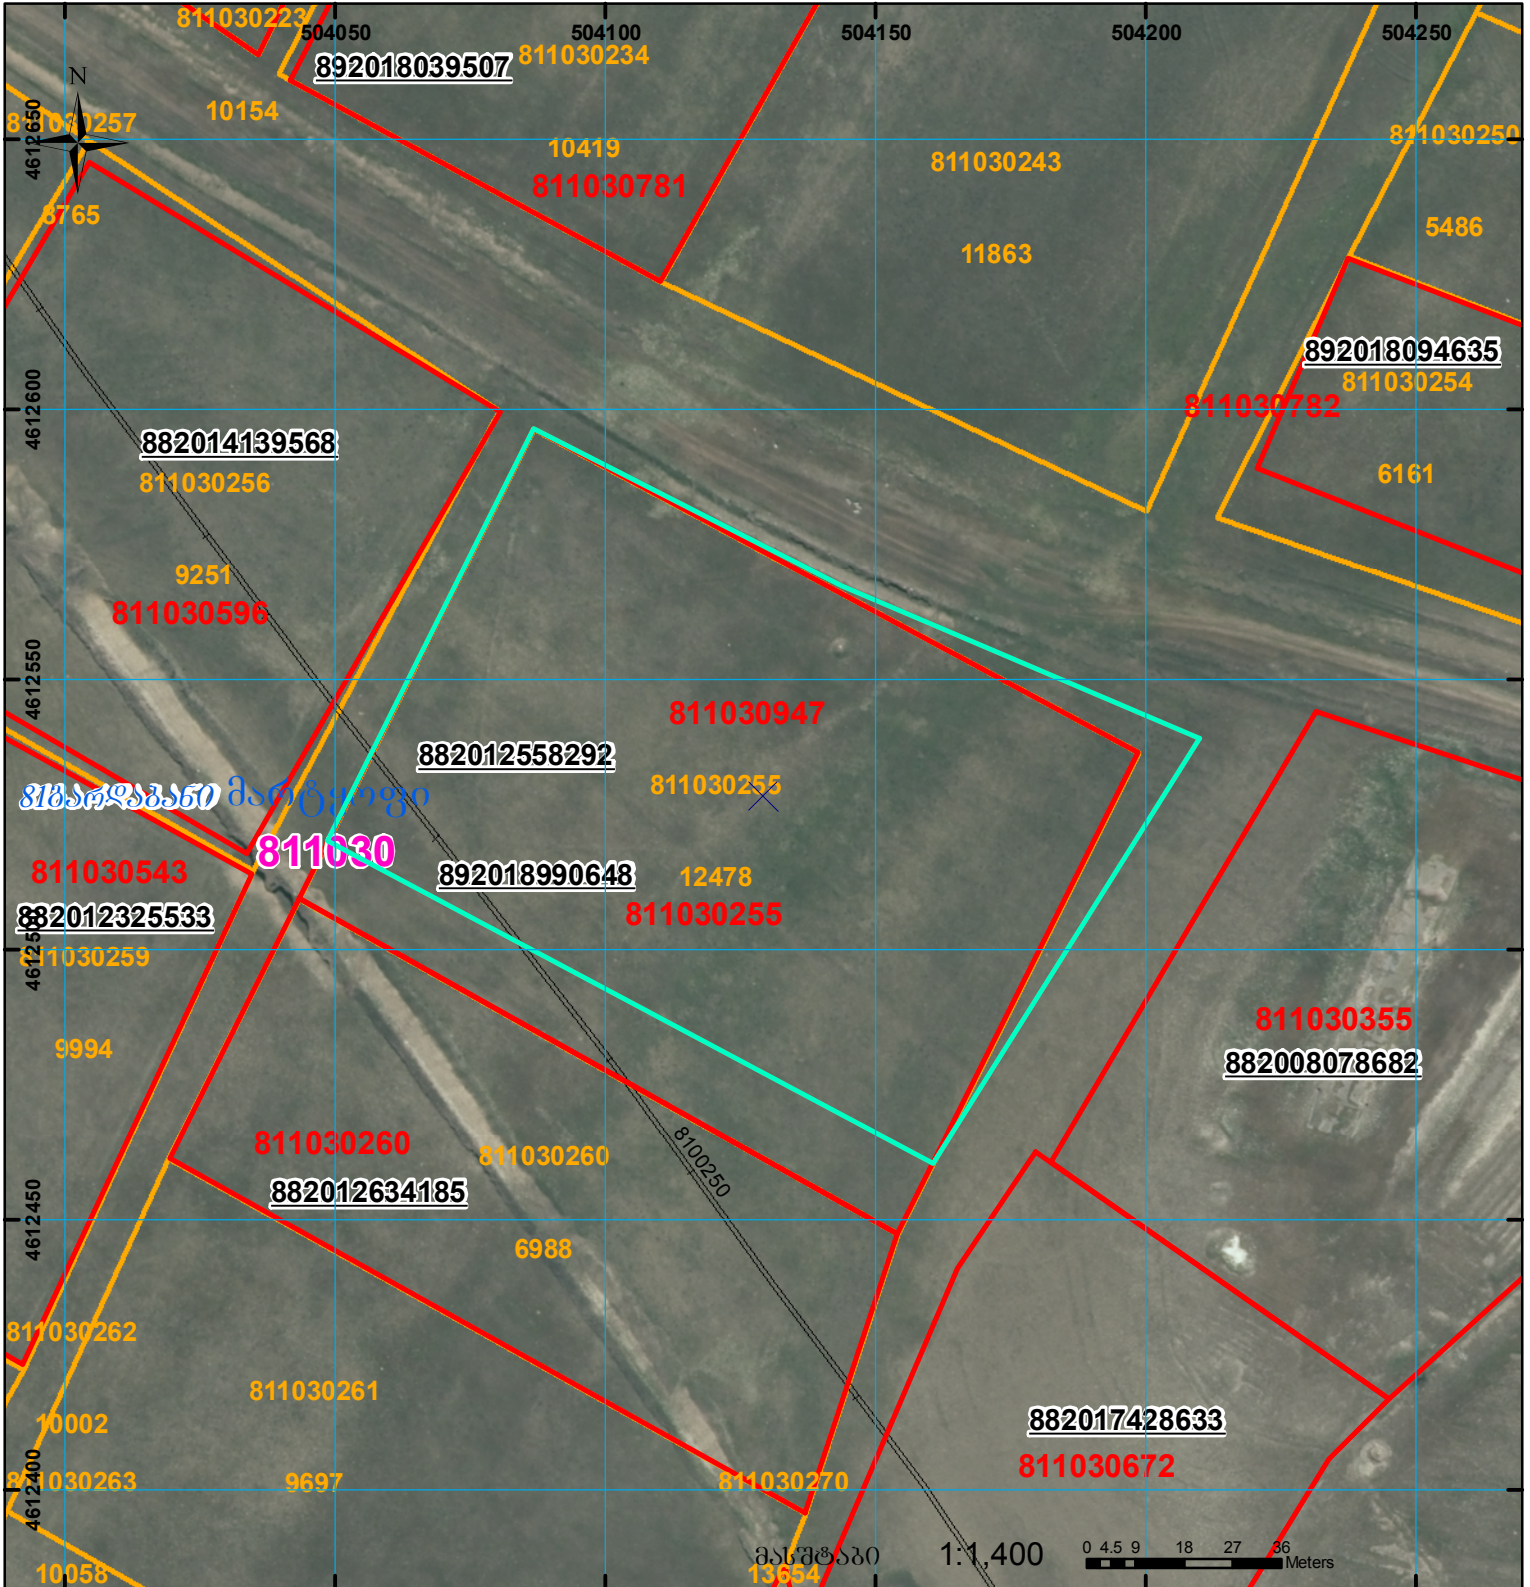

მხარდაჭერა მარტოფი

811030

	შენიშნული ნაკვეთი, პირობითი ნომერი/სართულიანობა		კალდებულება		საზღვრე ნაკვეთი
	მიწის ნაკვეთის საკადასტრო საზღვარი		შენიშნული ნაკვეთი		

UTM (საერთაშორისო) სისტემის კოორდ.