


მიწის ნაკვეთის საკადასტრო კოდი: **020701786**
 განცხადების რეგისტრაციის ნომერი: **892021004216**
 მიწის ნაკვეთის ფართობი: **900 კვ.მ.**
 დანიშნულება:
 მომზადების თარიღი: **25.11.21**

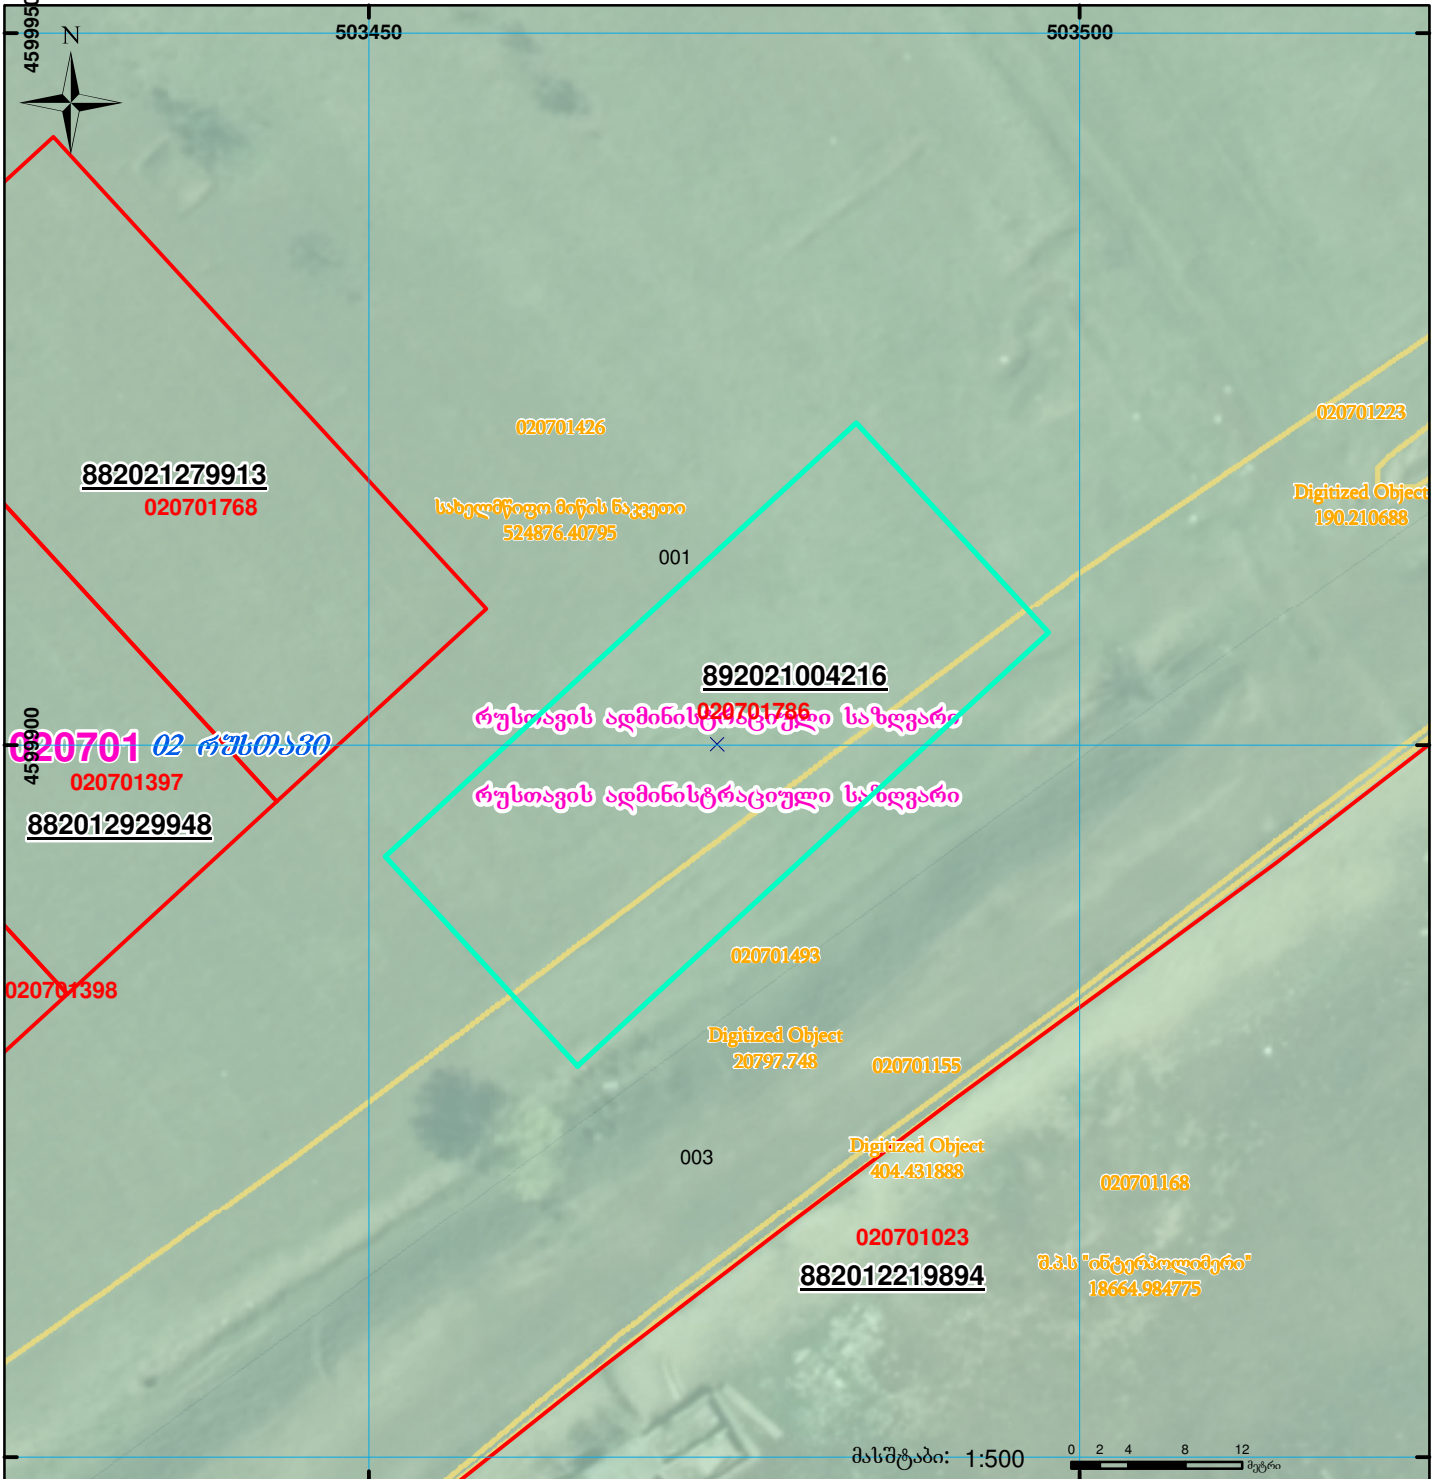

	შენიშვნა-ნაკვებობა, პირობითი ნომერი/სართულიანობა		ვალდებულება		სარეგისტრაციოდ წარმოდგენილი ნაკვეთი
	მიწის ნაკვეთის საკადასტრო საზღვარი		მშენებარე ნაკვეთი		საზოგადოებრივი ნაკვეთი