



# საკადასტრო გეგმა

საჯარო რეესტრის ეროვნული  
სააგენტო

საკადასტრო კოდი: **20.50.01.741**

ნაკვეთის დანიშნულება:

არასასოფლო სამეურნეო


განცხადების ნომერი: **882024213792**

ფართობი:

**3902 კვ.მ (WGS 84 / UTM zone 38N)**

**3900 კვ.მ (WGS 84 / UTM zone 37N)**

მომზადების თარიღი: **12/03/2024**

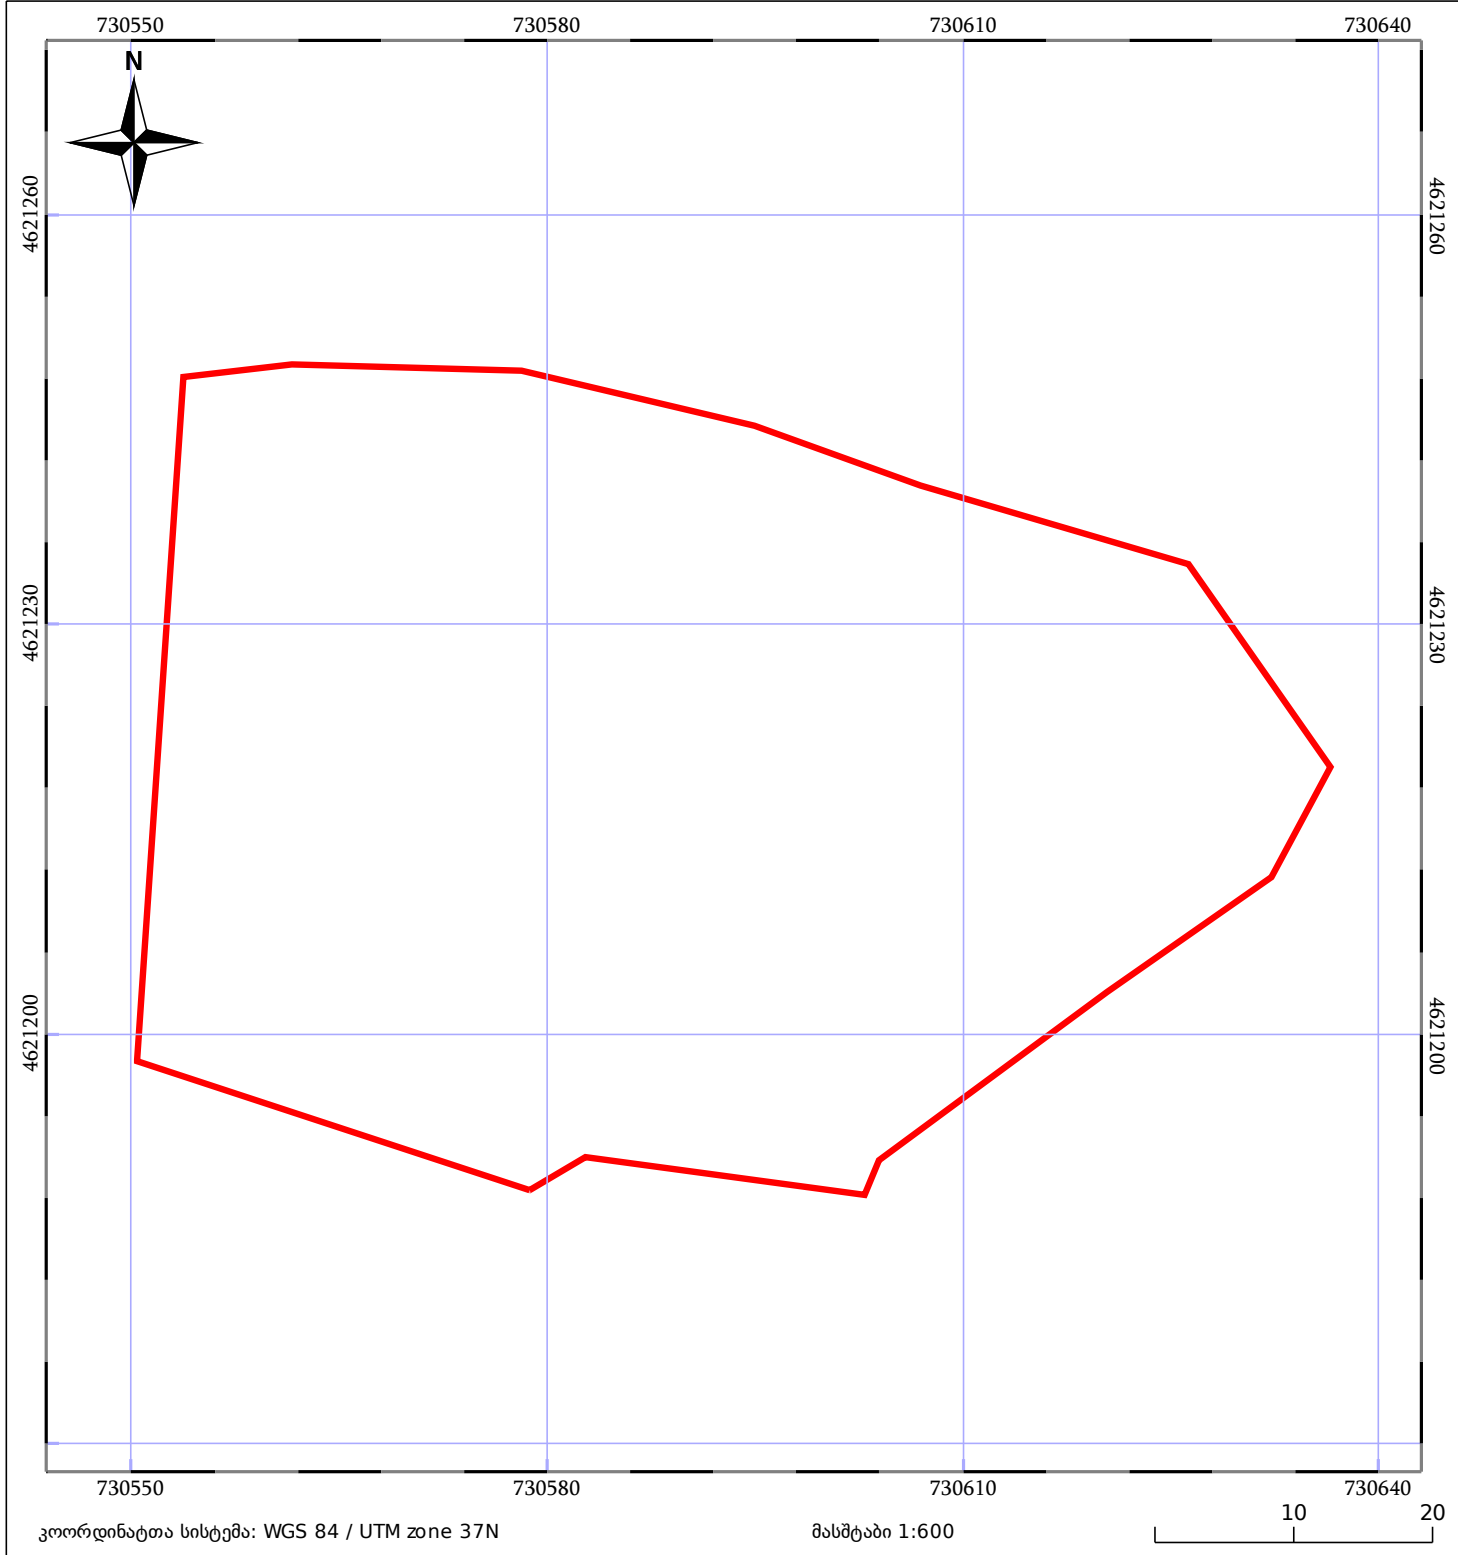

05/25 მშენებარე ნაგებობა	ნაკვეთის საკადასტრო საზღვარი	05/25 შენობა/ნაგებობა
საზღვრული ნაგებობა	ტყის ფონდი	ვალდებულება