


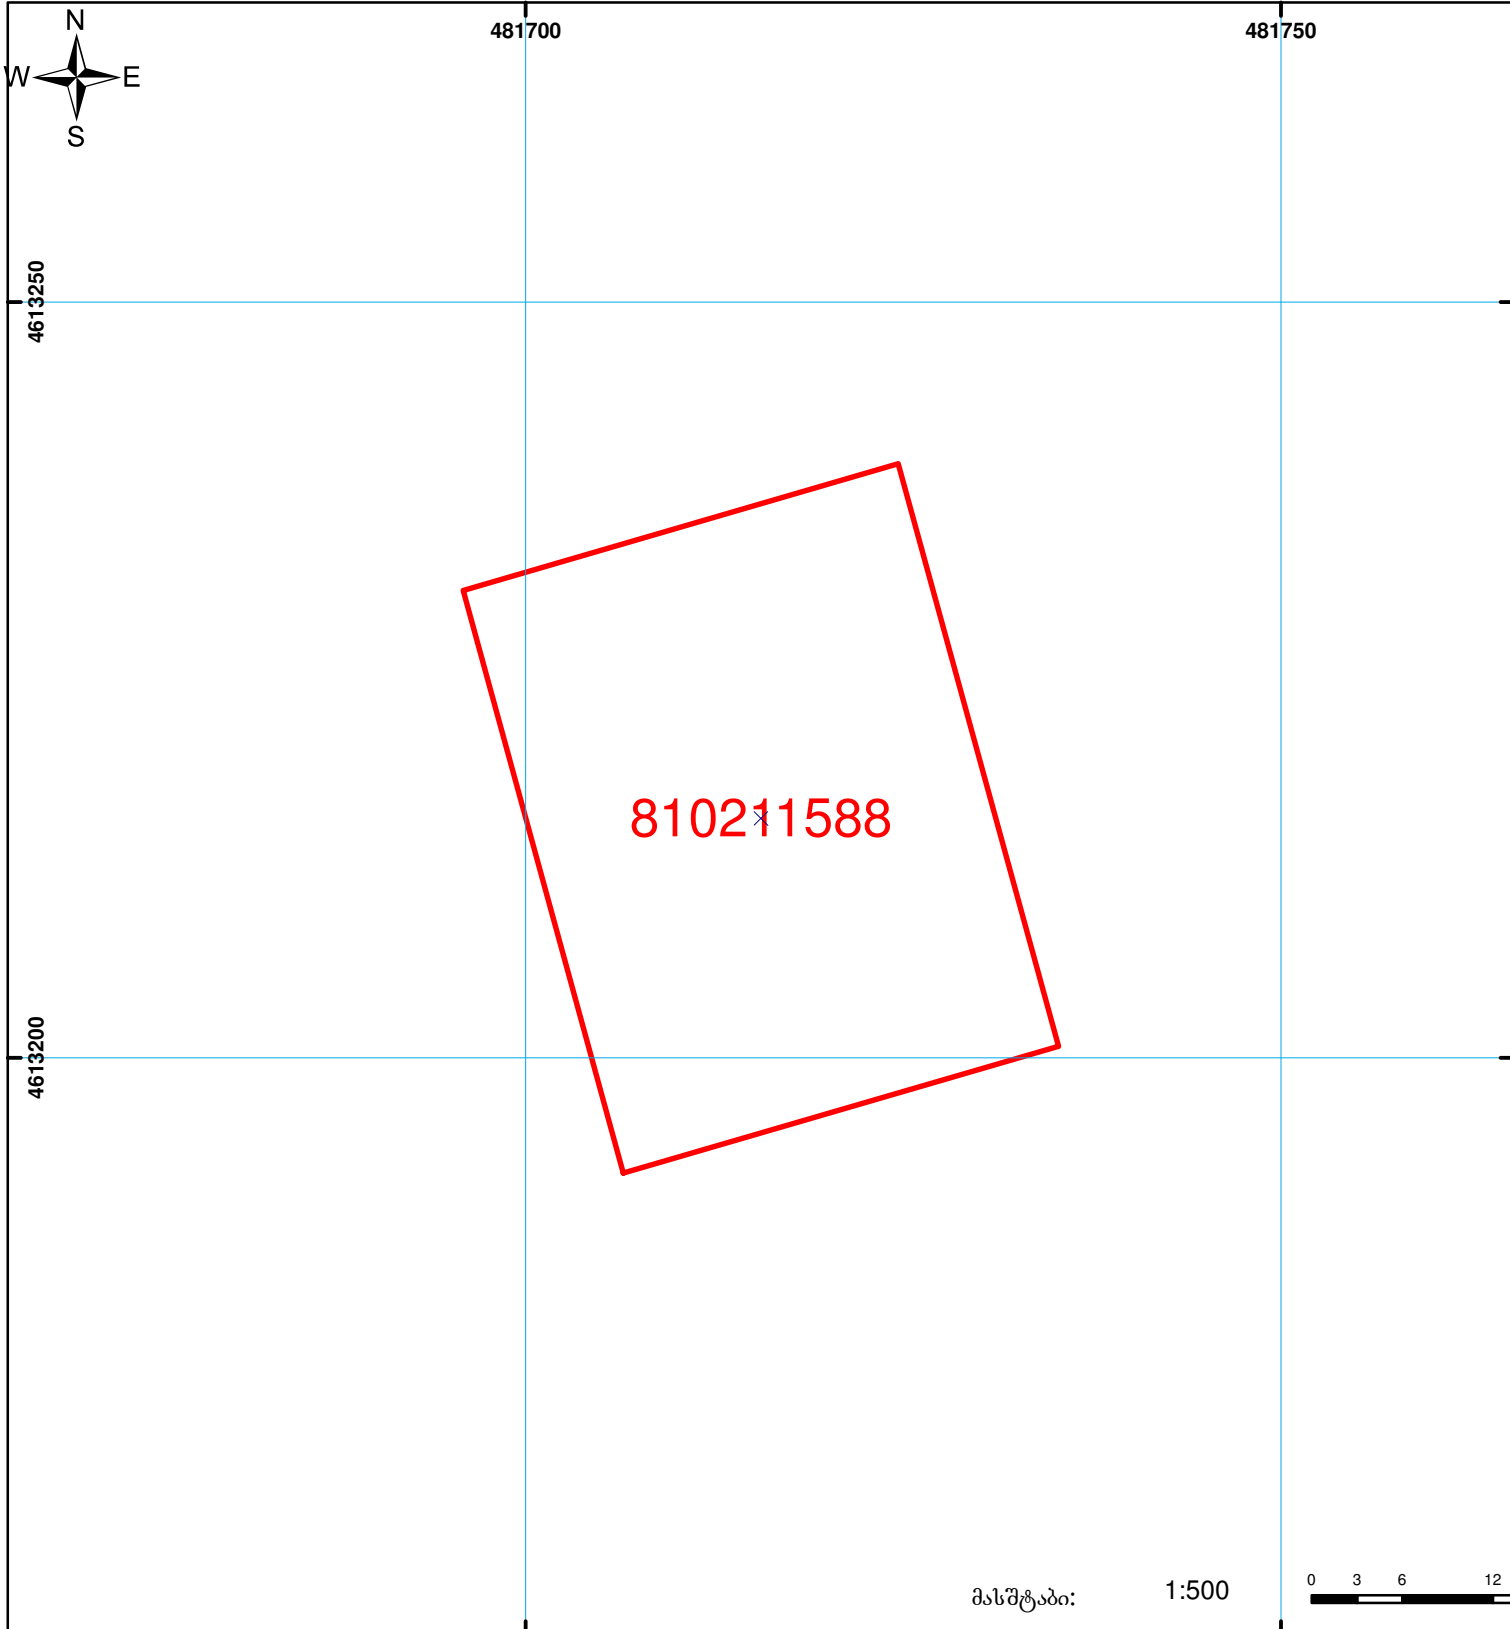

საქართველოს იუსტიციის სამინისტრო  
 საჯარო რეგისტრის ეროვნული სააგენტო  
 საკადასტრო გეგმა

მიწის ნაკვეთის საკადასტრო კოდი: 81 02 11 588  
 განცხადების რეგისტრაციის ნომერი: 882010587127  
 მიწის ნაკვეთის ფართობი: 1200 კვ.მ.  
 ღანიშნულეა: სასოფლო-სამეურნეო  
 მომზადების თარიღი: 01.05.10



	შენიშნული ნაკვეთის საკადასტრო საზღვარი		ვაღდებულება		საზოგადოებრივი ნაკვეთი
	მიწის ნაკვეთის საკადასტრო საზღვარი		შენიშნული ნაკვეთი		

0.00  
00'0" (საერთაშორისო) სისტემის კოორდ.  
UTM