




საჯარო რეგისტრის ეროვნული სააგენტო

საქართველოს იუსტიციის სამინისტრო  
საჯარო რეგისტრის ეროვნული სააგენტო

საკადასტრო გეგმა

მიწის ნაკვეთის საკადასტრო კოდი: 55 12 55 011  
ბანცხალების რეგისტრაციის ნომერი: 882009426128  
მიწის ნაკვეთის ფართობი: 4659 კვ.მ.  
ღანიშნულება: არასასოფლო-სამეურნეო

მომზადების თარიღი: 06.01.10

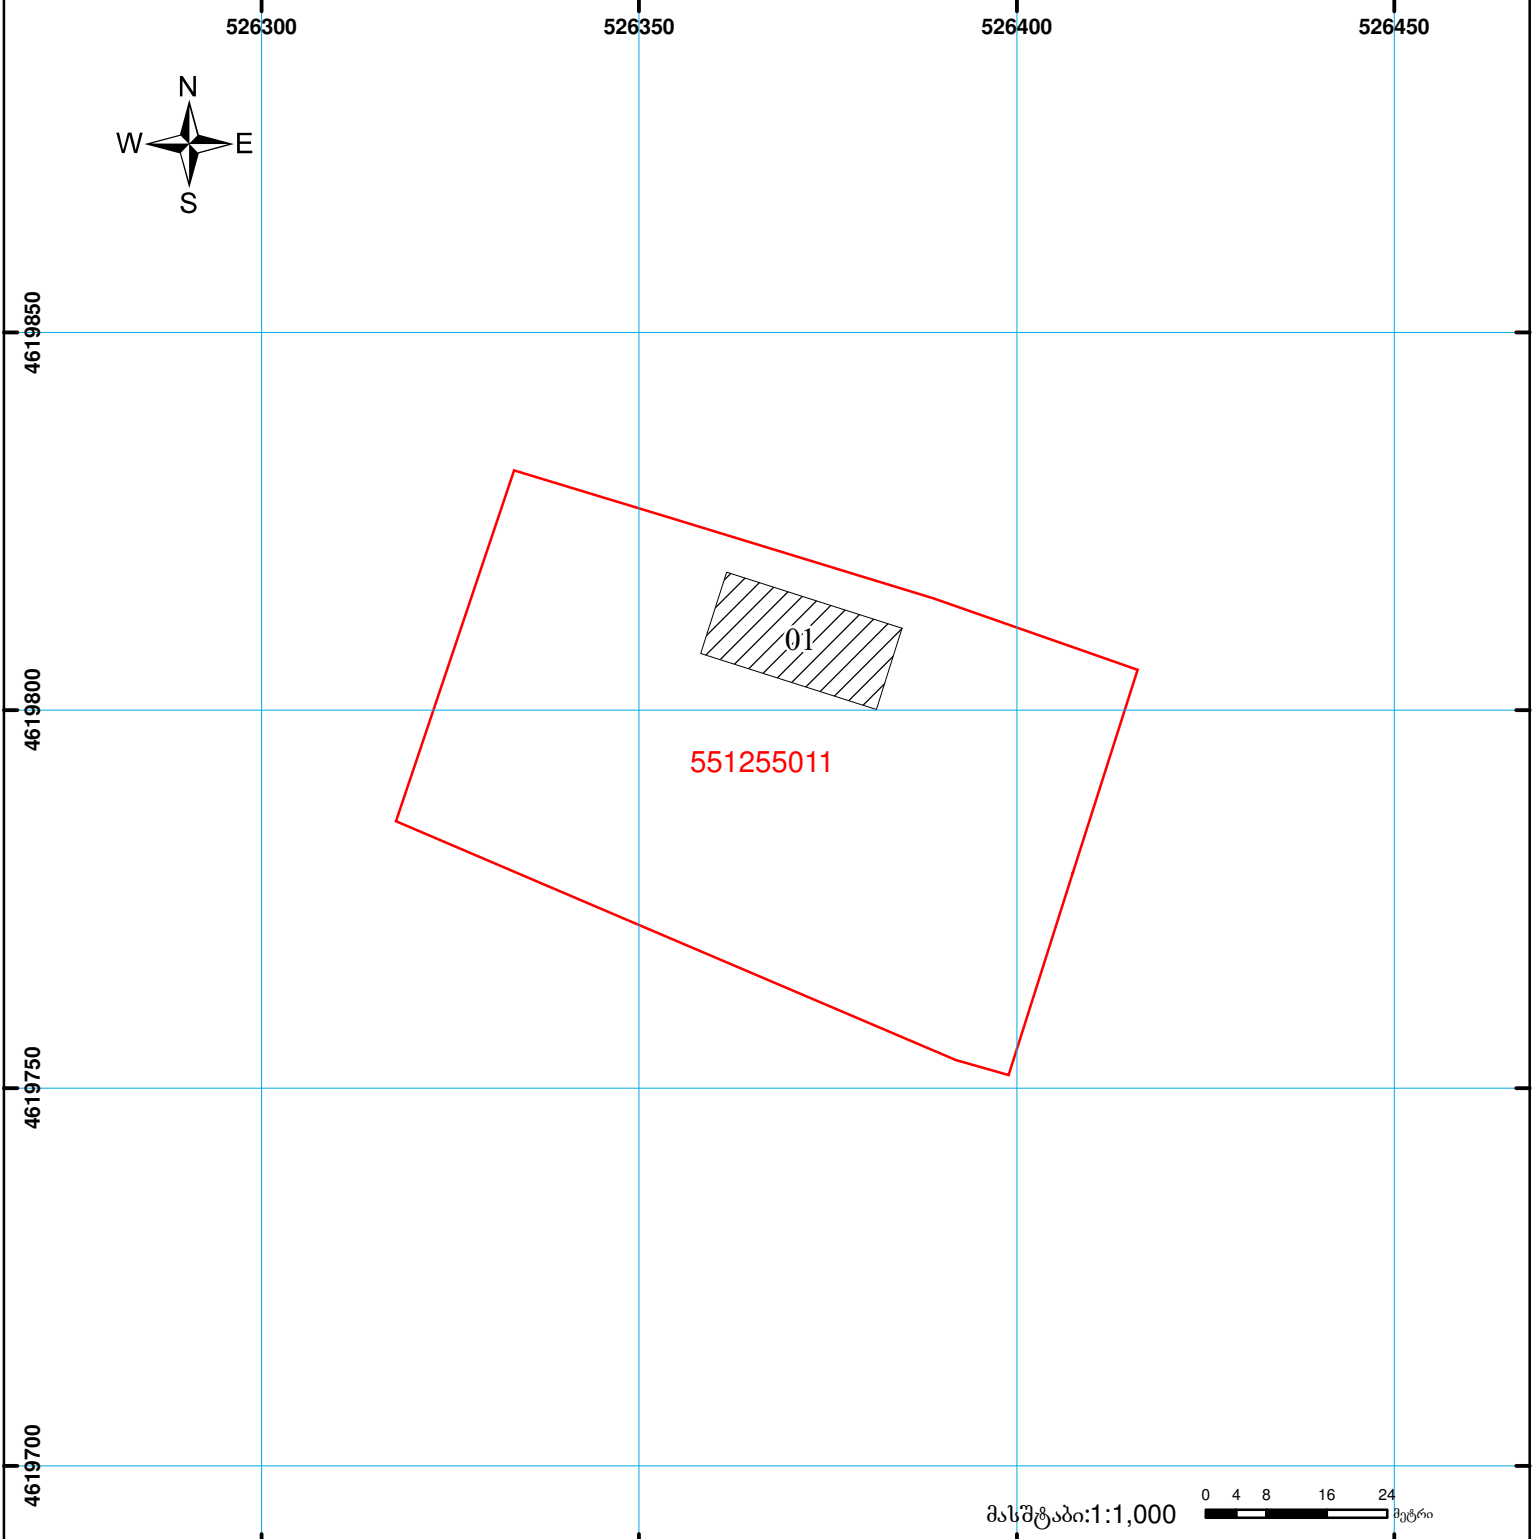

მასშტაბი: 1:1,000

	შენიშნა-ნაგებობა, პირობითი ნომერი/სართულიანობა		ვალდებულება		საზობრივი ნაგებობა	 0.00 00'0 UTM (საერთაშორისო) სისტემის კოორდ.
	მიწის ნაკვეთის საკადასტრო საზღვარი		მშენებარე ნაგებობა			