



საკადასტრო გეგმა

საჯარო რეესტრის ეროვნული
სააგენტო

საკადასტრო კოდი: **05.24.05.222**

ნაკვეთის დანიშნულება:

არასასოფლო სამეურნეო


განცხადების ნომერი: **892024759418**

ფართობი:

6439 კვ.მ (WGS 84 / UTM zone 38N)

6434 კვ.მ (WGS 84 / UTM zone 37N)

მომზადების თარიღი: **22/11/2024**

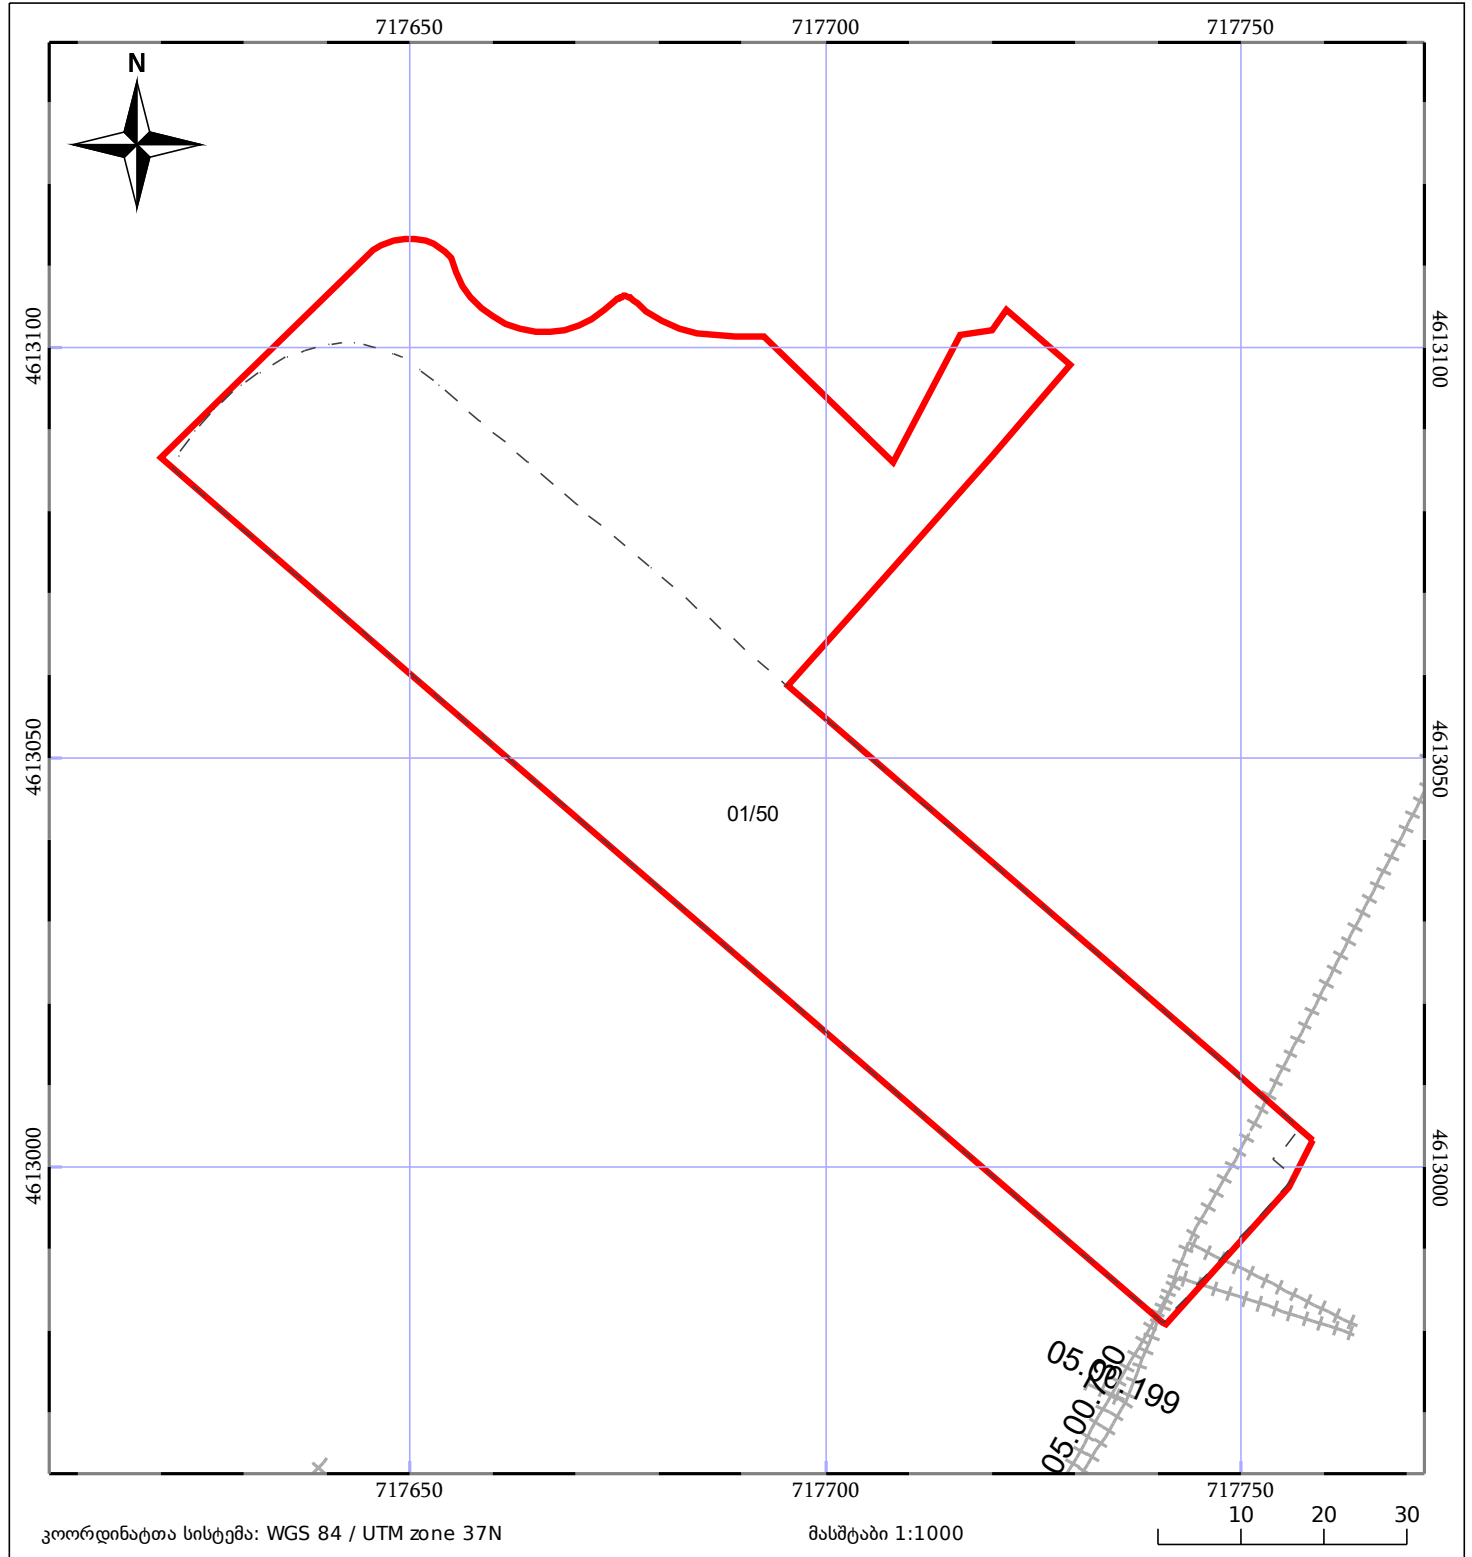

05/25	მშენებარე ნაკვეთი		ნაკვეთის საკადასტრო საზღვარი	05/25	შენიშვნა/ნაკვეთი
	საზღვრული ნაკვეთი		ტყის ფონდი		ვალდებულება