
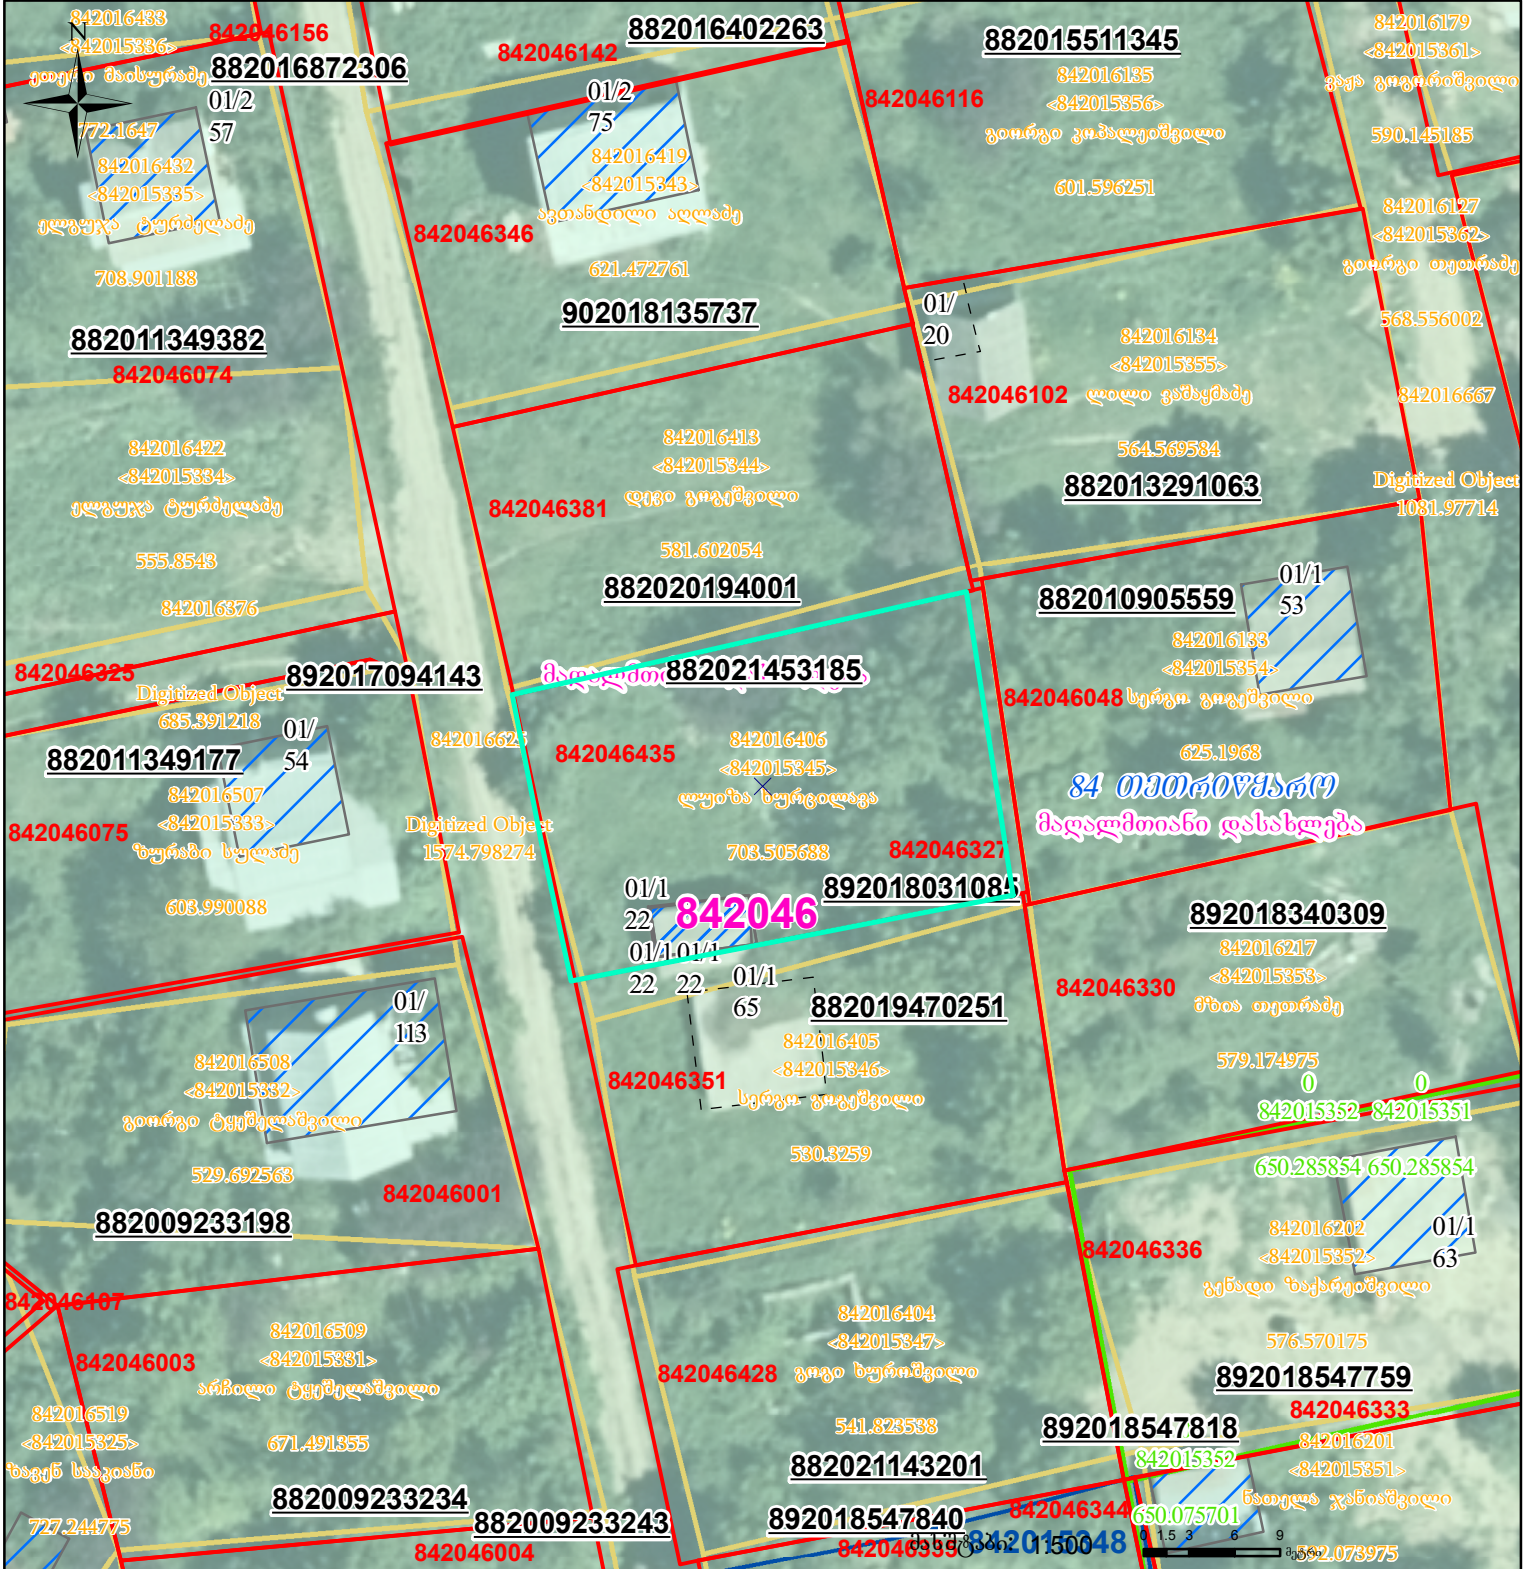



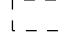
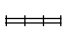


მიწის ნაკვეთის საკადასტრო კოდი: **842046435**
 განცხადების რეგისტრაციის ნომერი: **882021453185**
 მიწის ნაკვეთის ფართობი: **600 კვ.მ.**
 დანიშნულება:
 მომზადების თარიღი: **10.06.21**

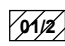

	შენიშნული ნაკვეთი, პირობითი ნომერი/სართულიანობა		ვალდებულება		სარეგისტრაციოდ წარმოდგენილი ნაკვეთი
	მიწის ნაკვეთის საკადასტრო საზღვარი		შენიშნული ნაკვეთი		საზოგადოებრივი ნაკვეთი

UTM (საერთაშორისო) სისტემის კოორდ.