




საკადასტრო გეგმა

საჯარო რეესტრის ეროვნული
სააგენტო

საკადასტრო კოდი: **83.20.06.098**
განცხადების ნომერი: **882026540053**
მომზადების თარიღი: **23/06/2026**

ნაკვეთის დანიშნულება: **სასოფლო-სამეურნეო(საძოვარი)**
ფართობი: **244316 კვ.მ (WGS 84 / UTM zone 38N)**

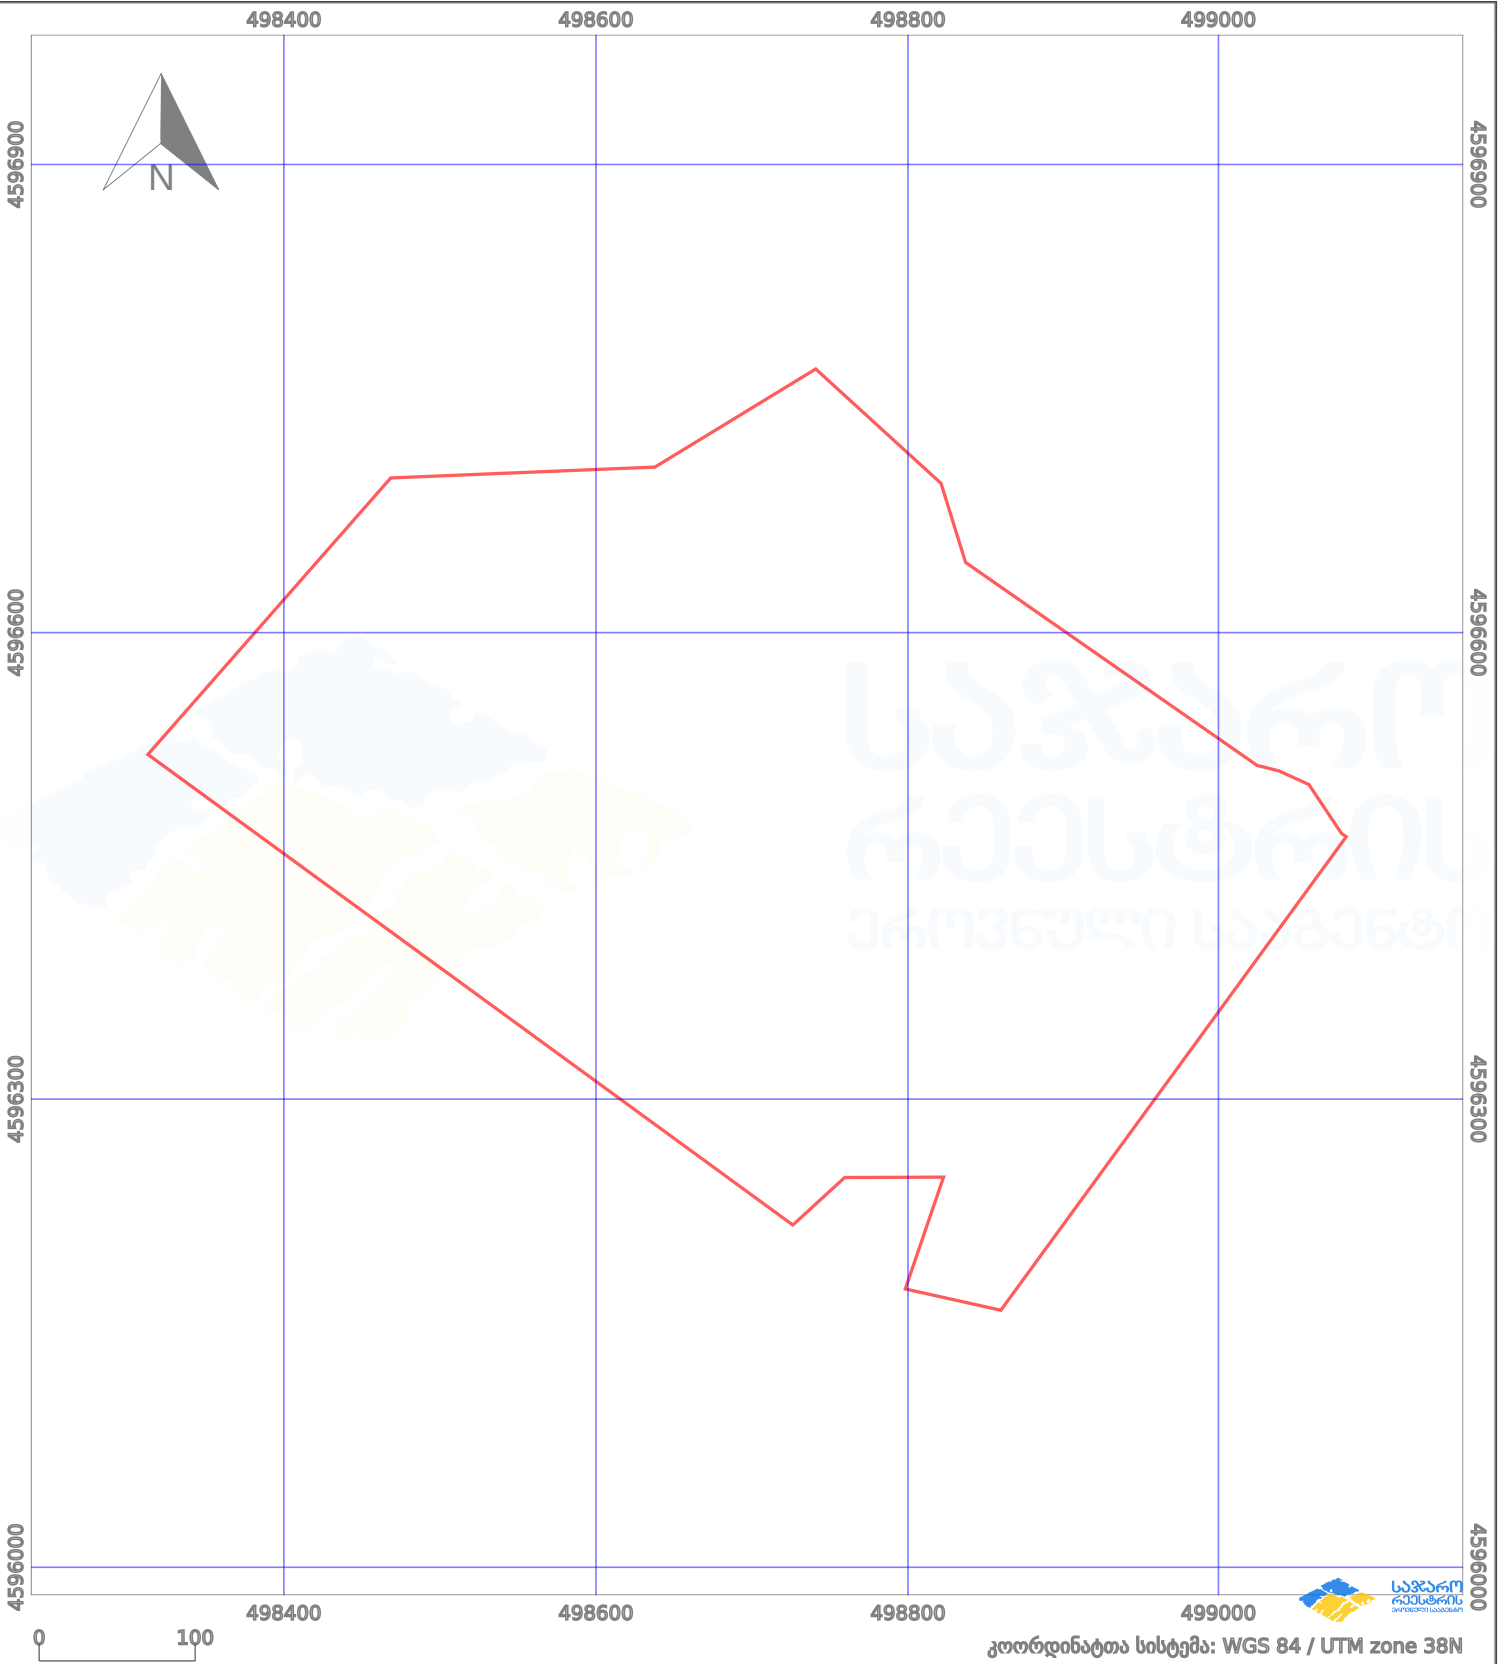

პირობითი აღნიშვნები:					
	ნაკვეთის საზღვარი		მშენებარე ნაგებობა		აშენებული ნაგებობა
	საზოგადოებრივი ნაგებობა		ტყის ფონდი		ვალდებულება
	მიწისქვეშა ნაგებობა		ქარსაფარი ბოლი		