


მიწის ნაკვეთის საკადასტრო კოდი: 73 08 30 091
 განცხადების რეგისტრაციის ნომერი: 892018502419
 მიწის ნაკვეთის ფართობი: 5018 კვ.მ.
 დანიშნულება:

მომზადების თარიღი: 11.06.18

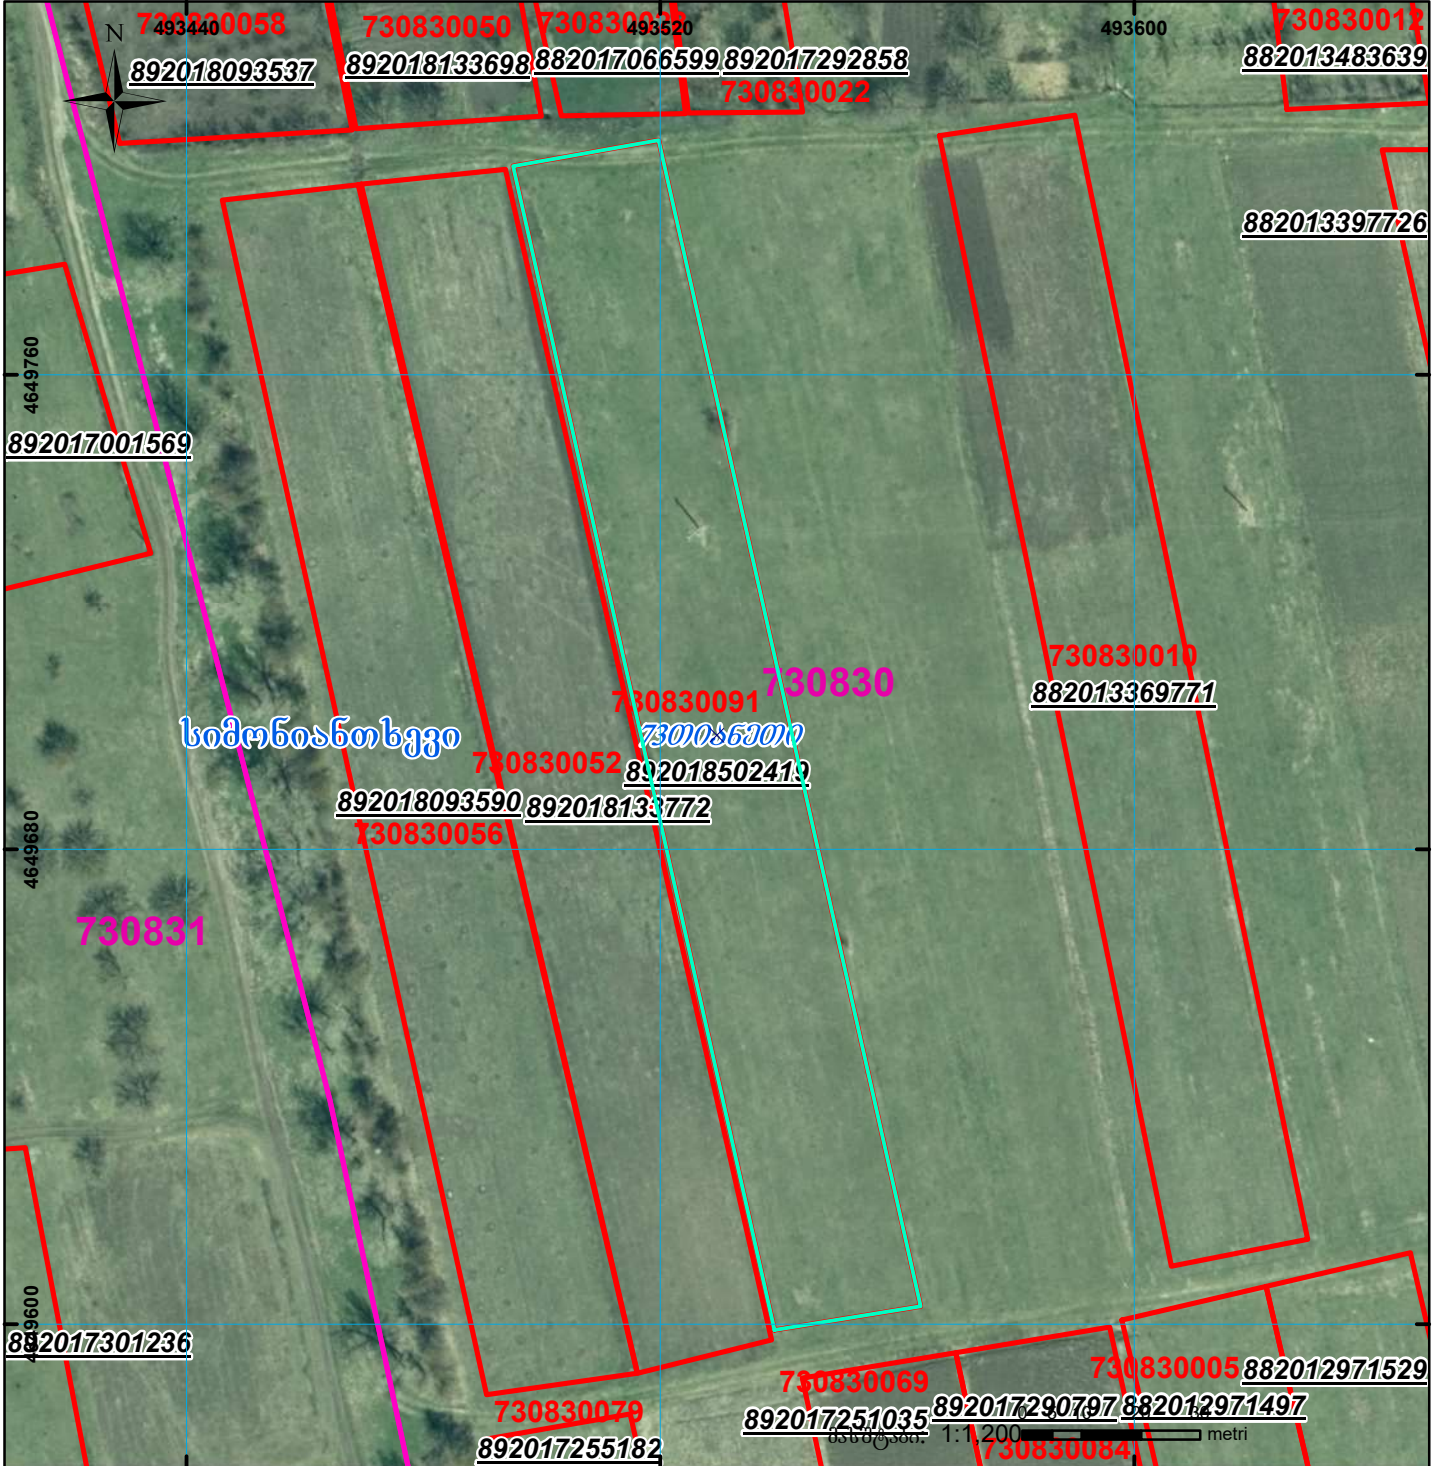

	შენიშნულ-ნაგებობა, პირობითი ნომერი/სართულიანობა		ვალდებულება		ხაზობრივი ნაგებობა
	მიწის ნაკვეთის საკადასტრო საზღვარი		შუენებარე ნაგებობა		