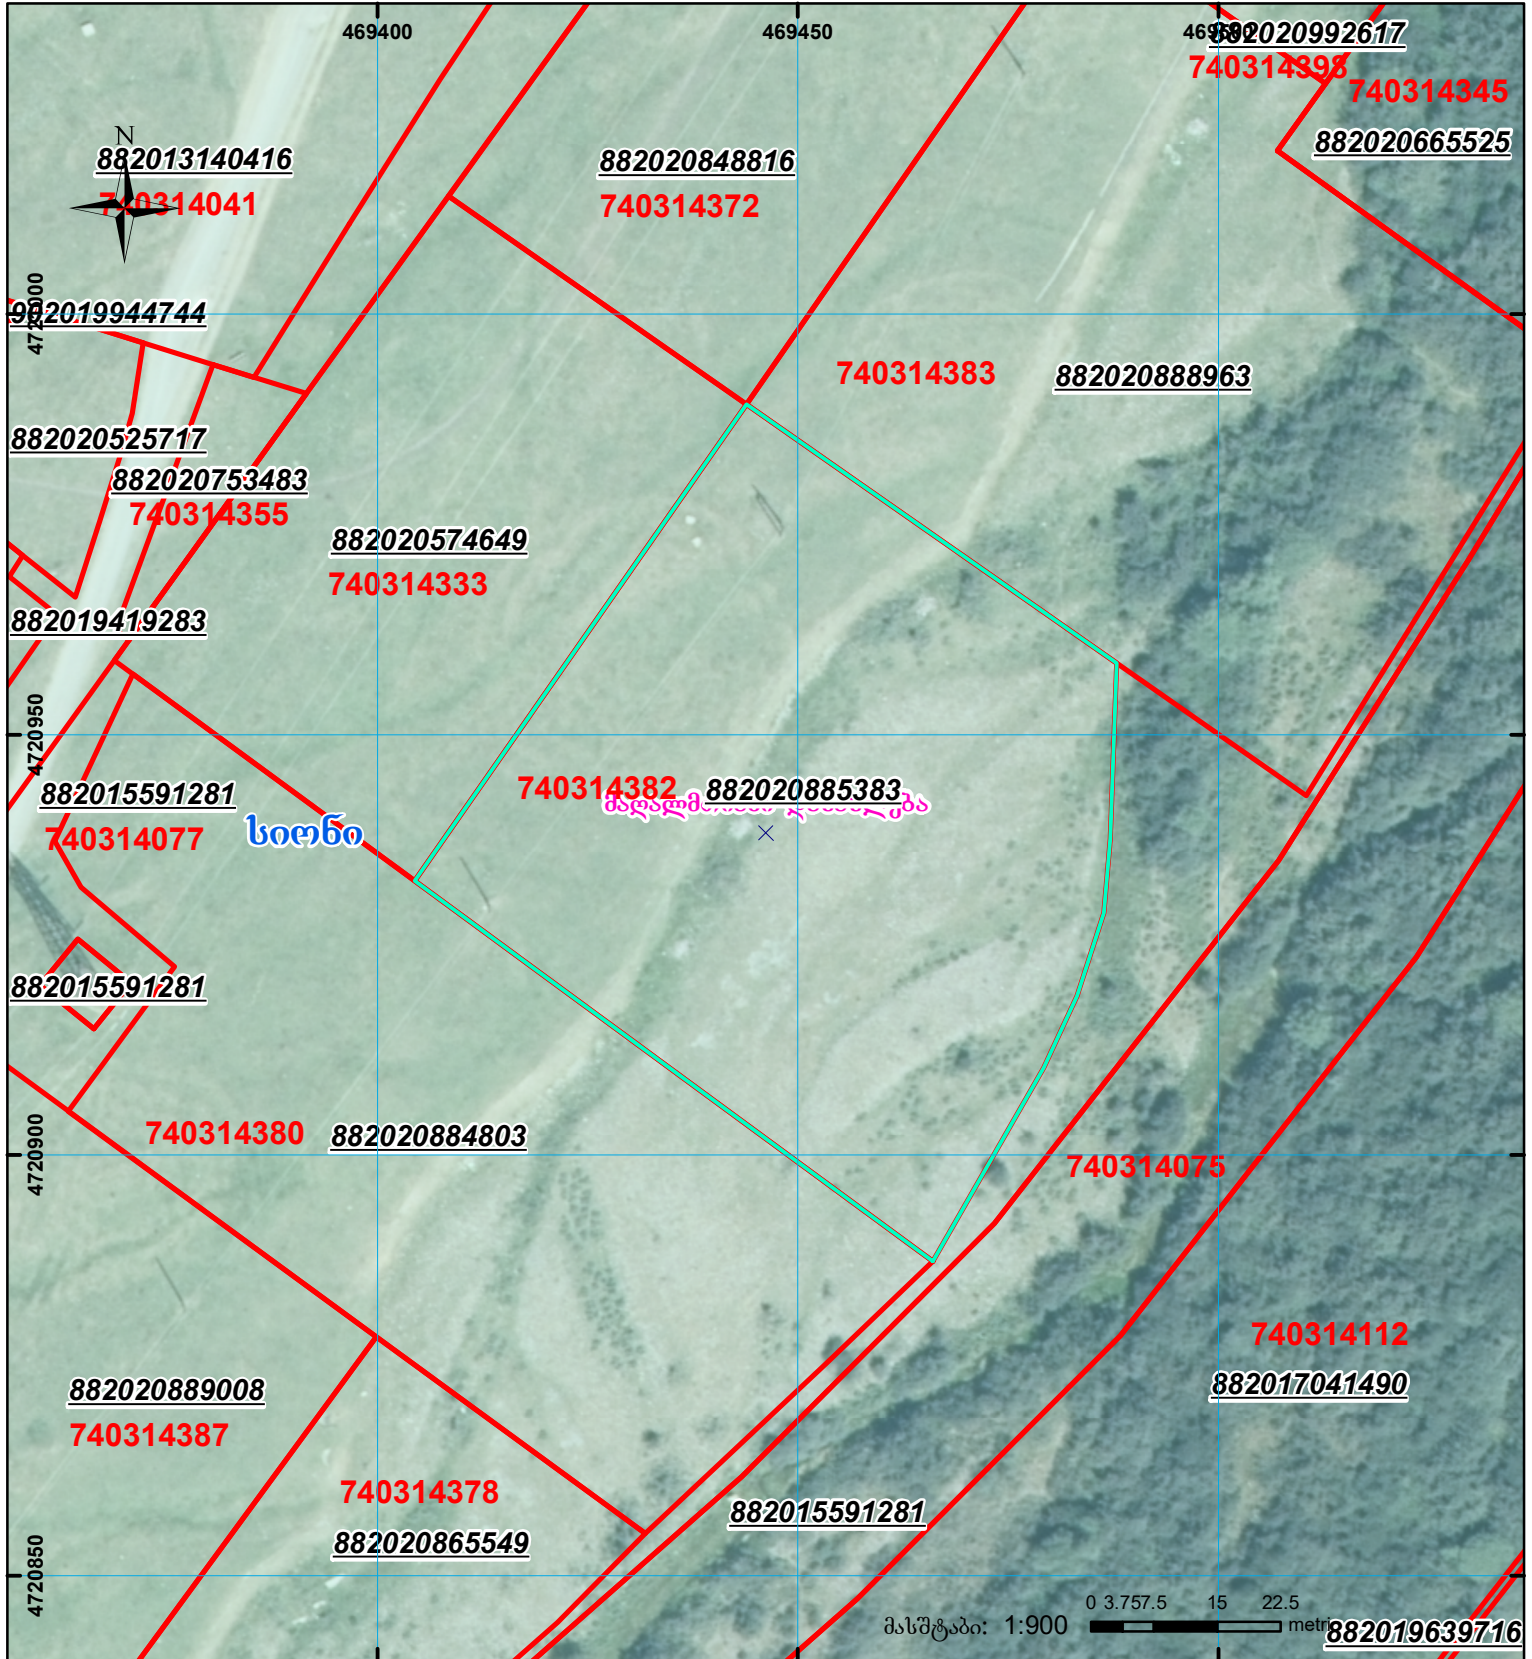
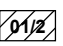

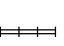




მიწის ნაკვეთის საკადასტრო კოდი: **74 03 14 382**
 განცხადების რეგისტრაციის ნომერი: **882020885383**
 მიწის ნაკვეთის ფართობი: **4863 კვ.მ.**
 დანიშნულება:
 მომზადების თარიღი: **12.02.21**



	შენიშნული ნაკვეთი, პირობითი ნომერი/სართულიანობა		ვალდებულება		საზობრივი ნაკვეთი
	მიწის ნაკვეთის საკადასტრო საზღვარი		შუენებარე ნაკვეთი		

0 3.757.5 15 22.5
 მასშტაბი: 1:900
 00°0' UTM (საერთაშორისო) სისტემის კოორდ.