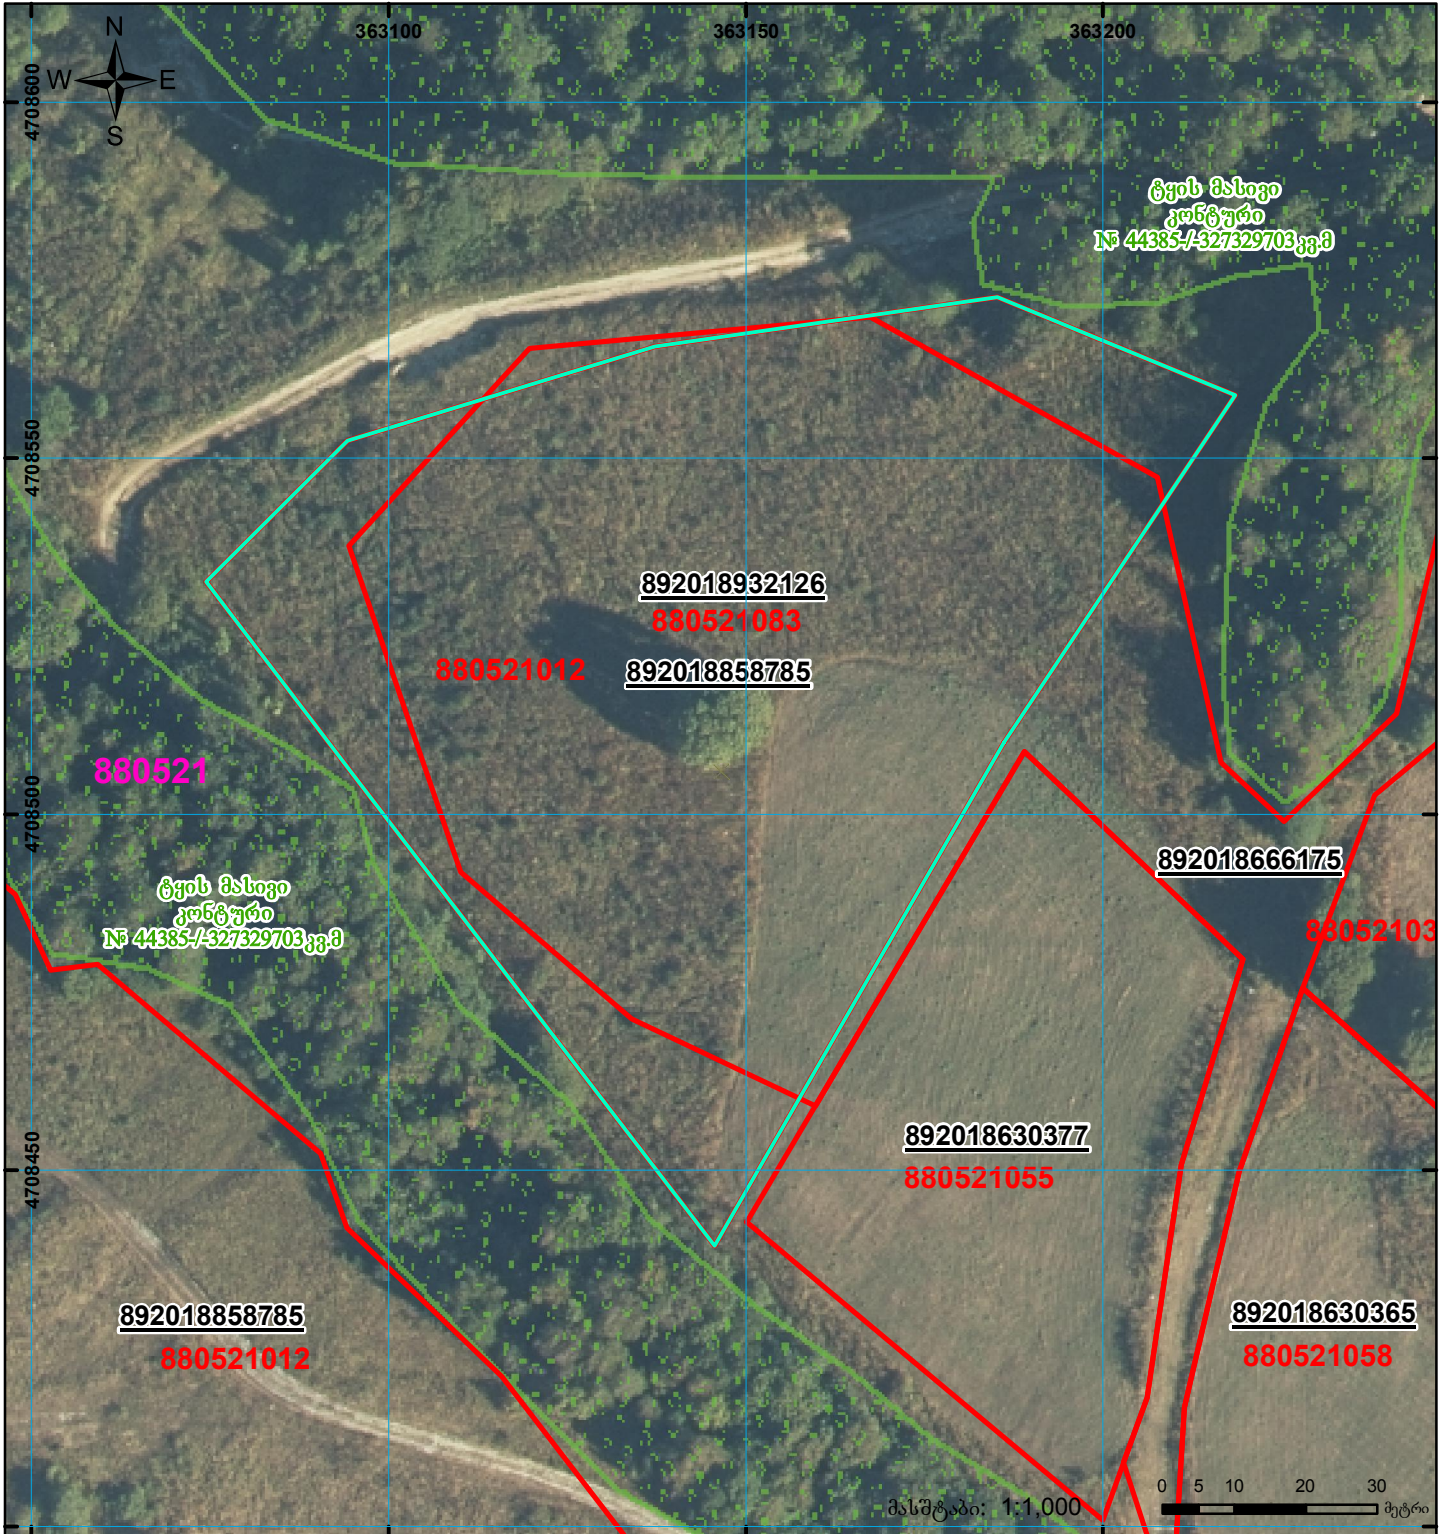
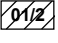

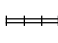





ზეგლება 880521012 რეგისტრირებულ მონაცემებთან

მიწის ნაკვეთის საკადასტრო კოდი: **88 05 21 083**
 ბანცხალების რეგისტრაციის ნომერი: **892018932126**
 მიწის ნაკვეთის ფართობი: **9798 კვ.მ.**
 მომზადების თარიღი: **26.10.18**



	შენიშვნა-ნაგებობა, პირობითი ნომერი/სართულიანობა		ვალი		საზოხრები ნაგებობა
	მიწის ნაკვეთის საკადასტრო საზღვარი		მშენებარე ნაგებობა		სიღრმის ხაზი