



საკადასტრო გეგმა

საჯარო რეესტრის ეროვნული
სააგენტო

საკადასტრო კოდი: 72.16.22.138

ნაკვეთის დანიშნულება:


სასოფლო-სამეურნეო

განცხადების ნომერი: 882016070691

ფართობი:

562 კვ.მ (WGS 84 / UTM zone 38N)

მომზადების თარიღი: 16/02/2016

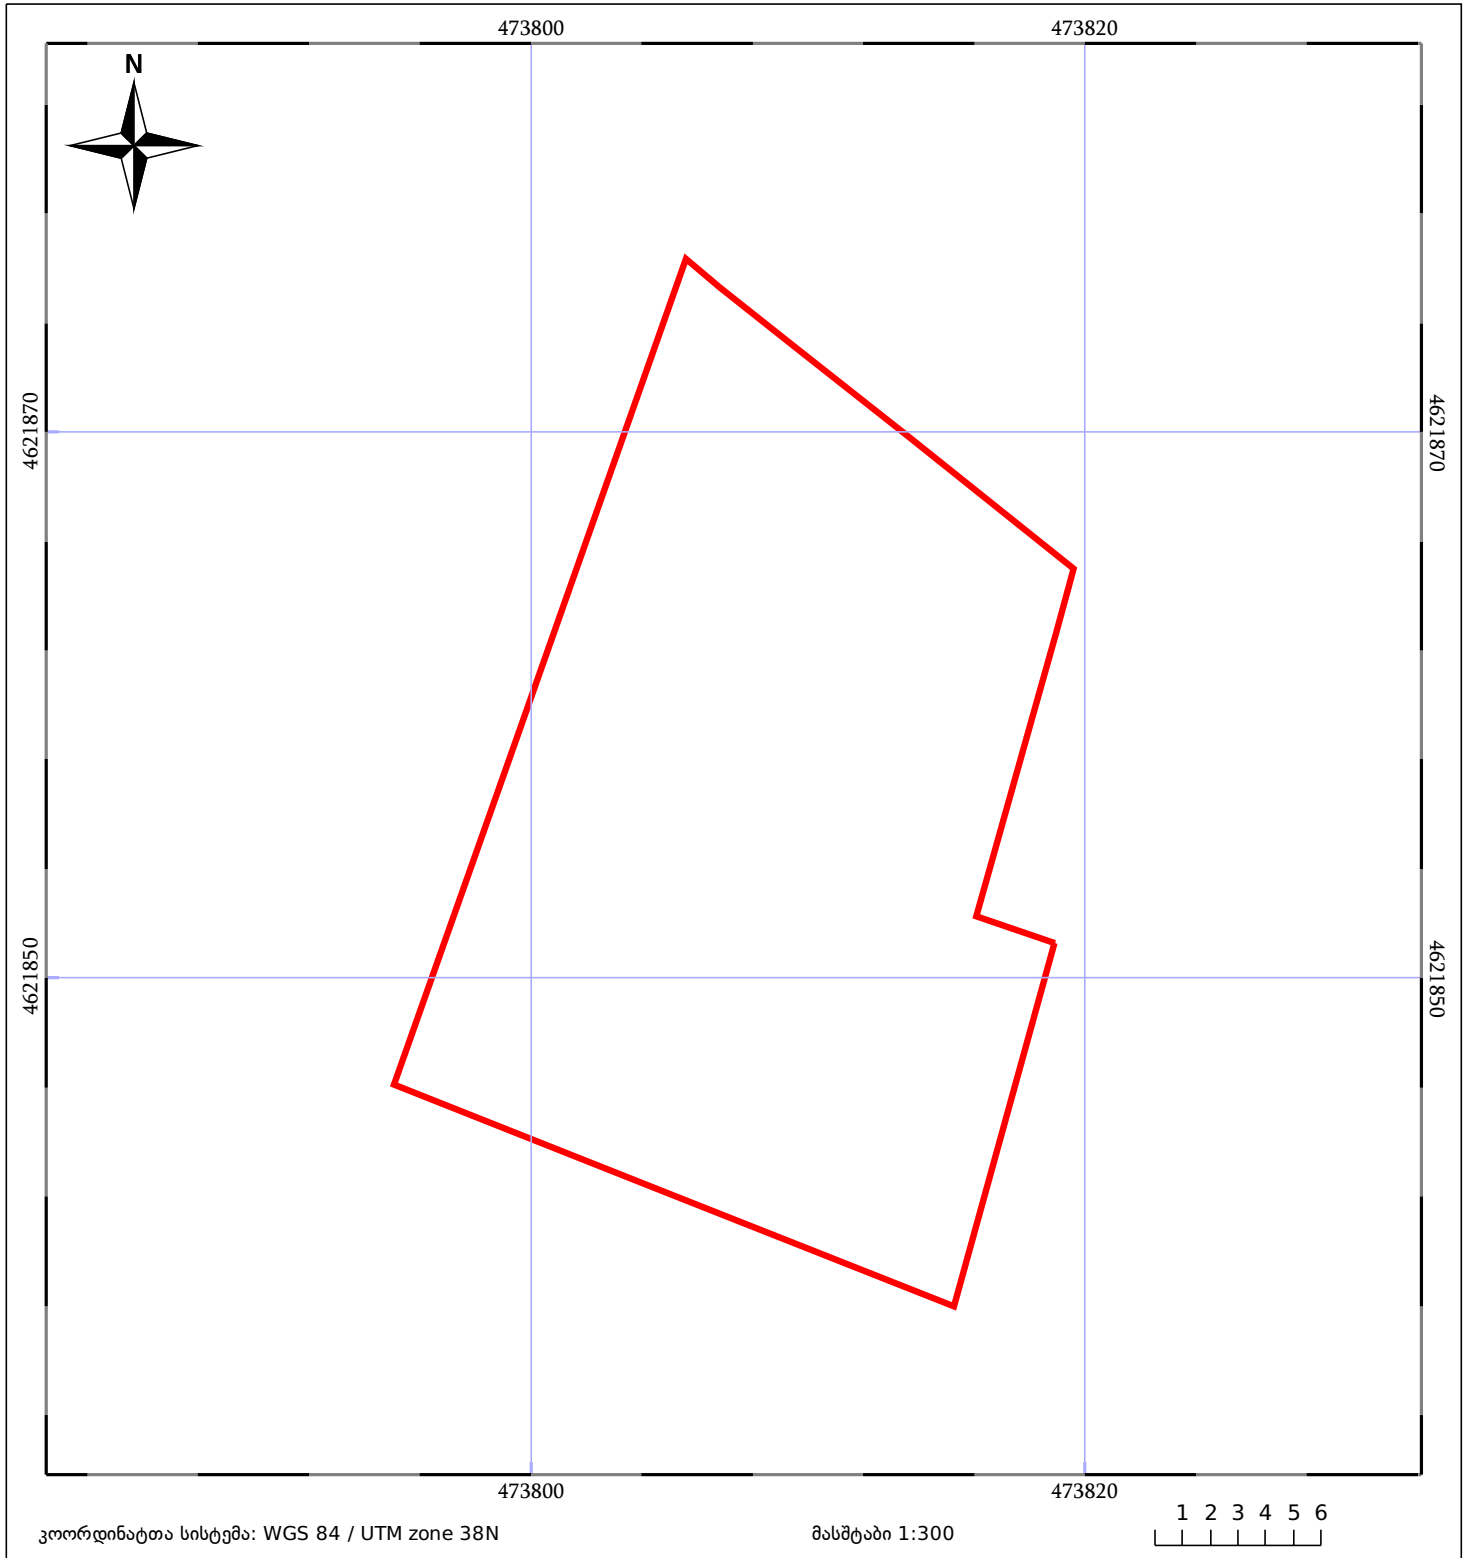

ნაკვეთის საკადასტრო საზღვარი	საზომრივი ნაკვეთობა	ტყის ფონდი
შენობა/ნაკვეთობა	მშენებარე ნაკვეთობა	ვალდებულება