


მიწის ნაკვეთის საკაღასტრო კოდი: 71 62 58 358
 განცხადების რეგისტრაციის ნომერი: 882017688083
 მიწის ნაკვეთის ფართობი: 2720 კვ.მ.
 მომზადების თარიღი: 03.08.17

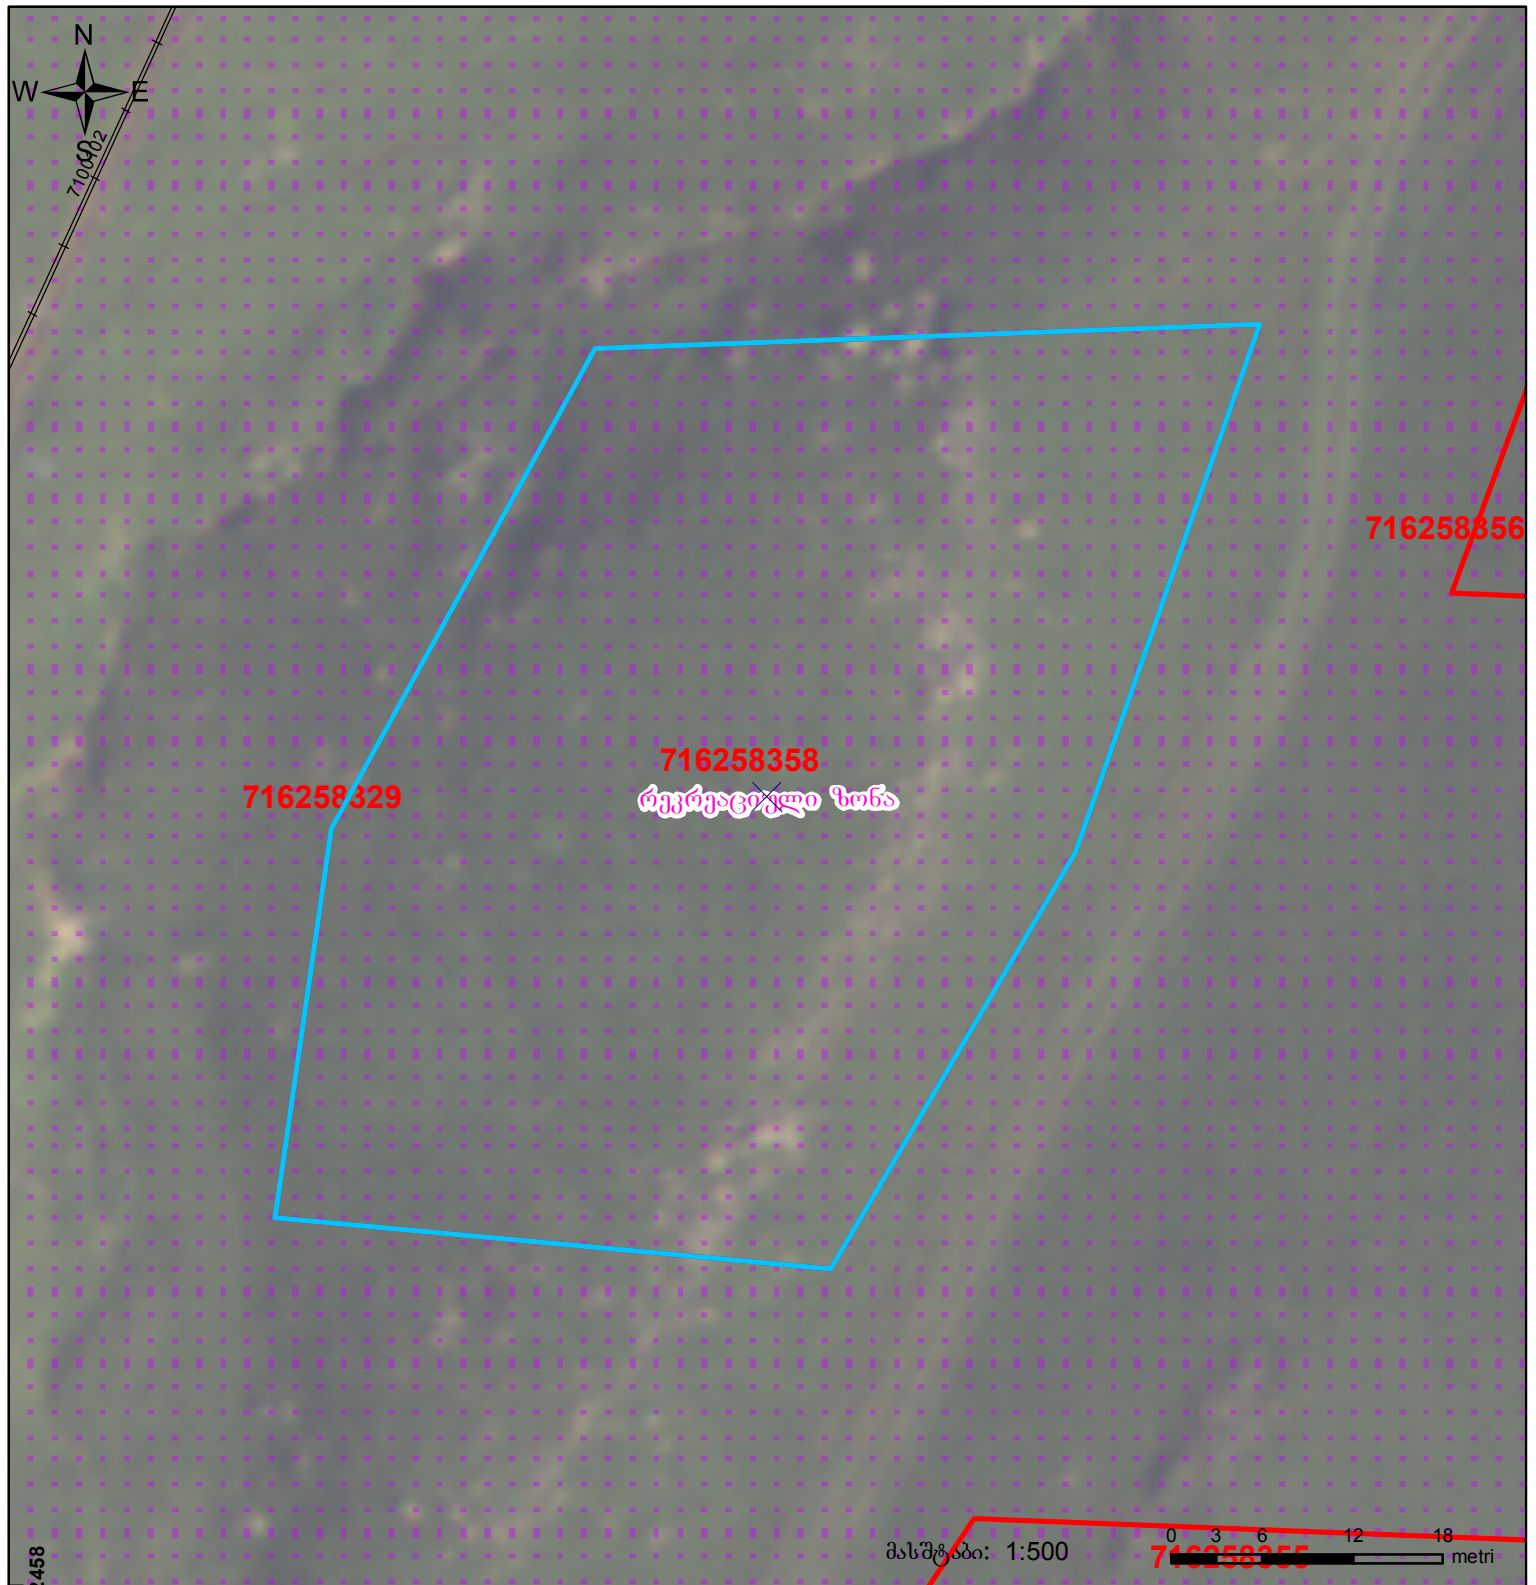

	შენიშნა-ნაგებობა, პირობითი ნომერი/სართულიანობა		კაღდებუღეღეღა		საზობრეივი ნაგებობა
	მიწის ნაკვეთის საკაღასტრო საზღვარი		შუენებარე ნაგებობა		

UTM (საერთაშორისო) სისტემის კოორდ.