



საკადასტრო გეგმა

საჯარო რეგისტრის ეროვნული
სააგენტო

საკადასტრო კოდი:

30.04.33.266

ნაკვეთის დანიშნულება:

სასოფლო-სამეურნეო(სახნავი)

განცხადების ნომერი:


882026032702

ფართობი:

17251 კვ.მ (WGS 84 / UTM zone 38N)

მომზადების თარიღი:

04/03/2026

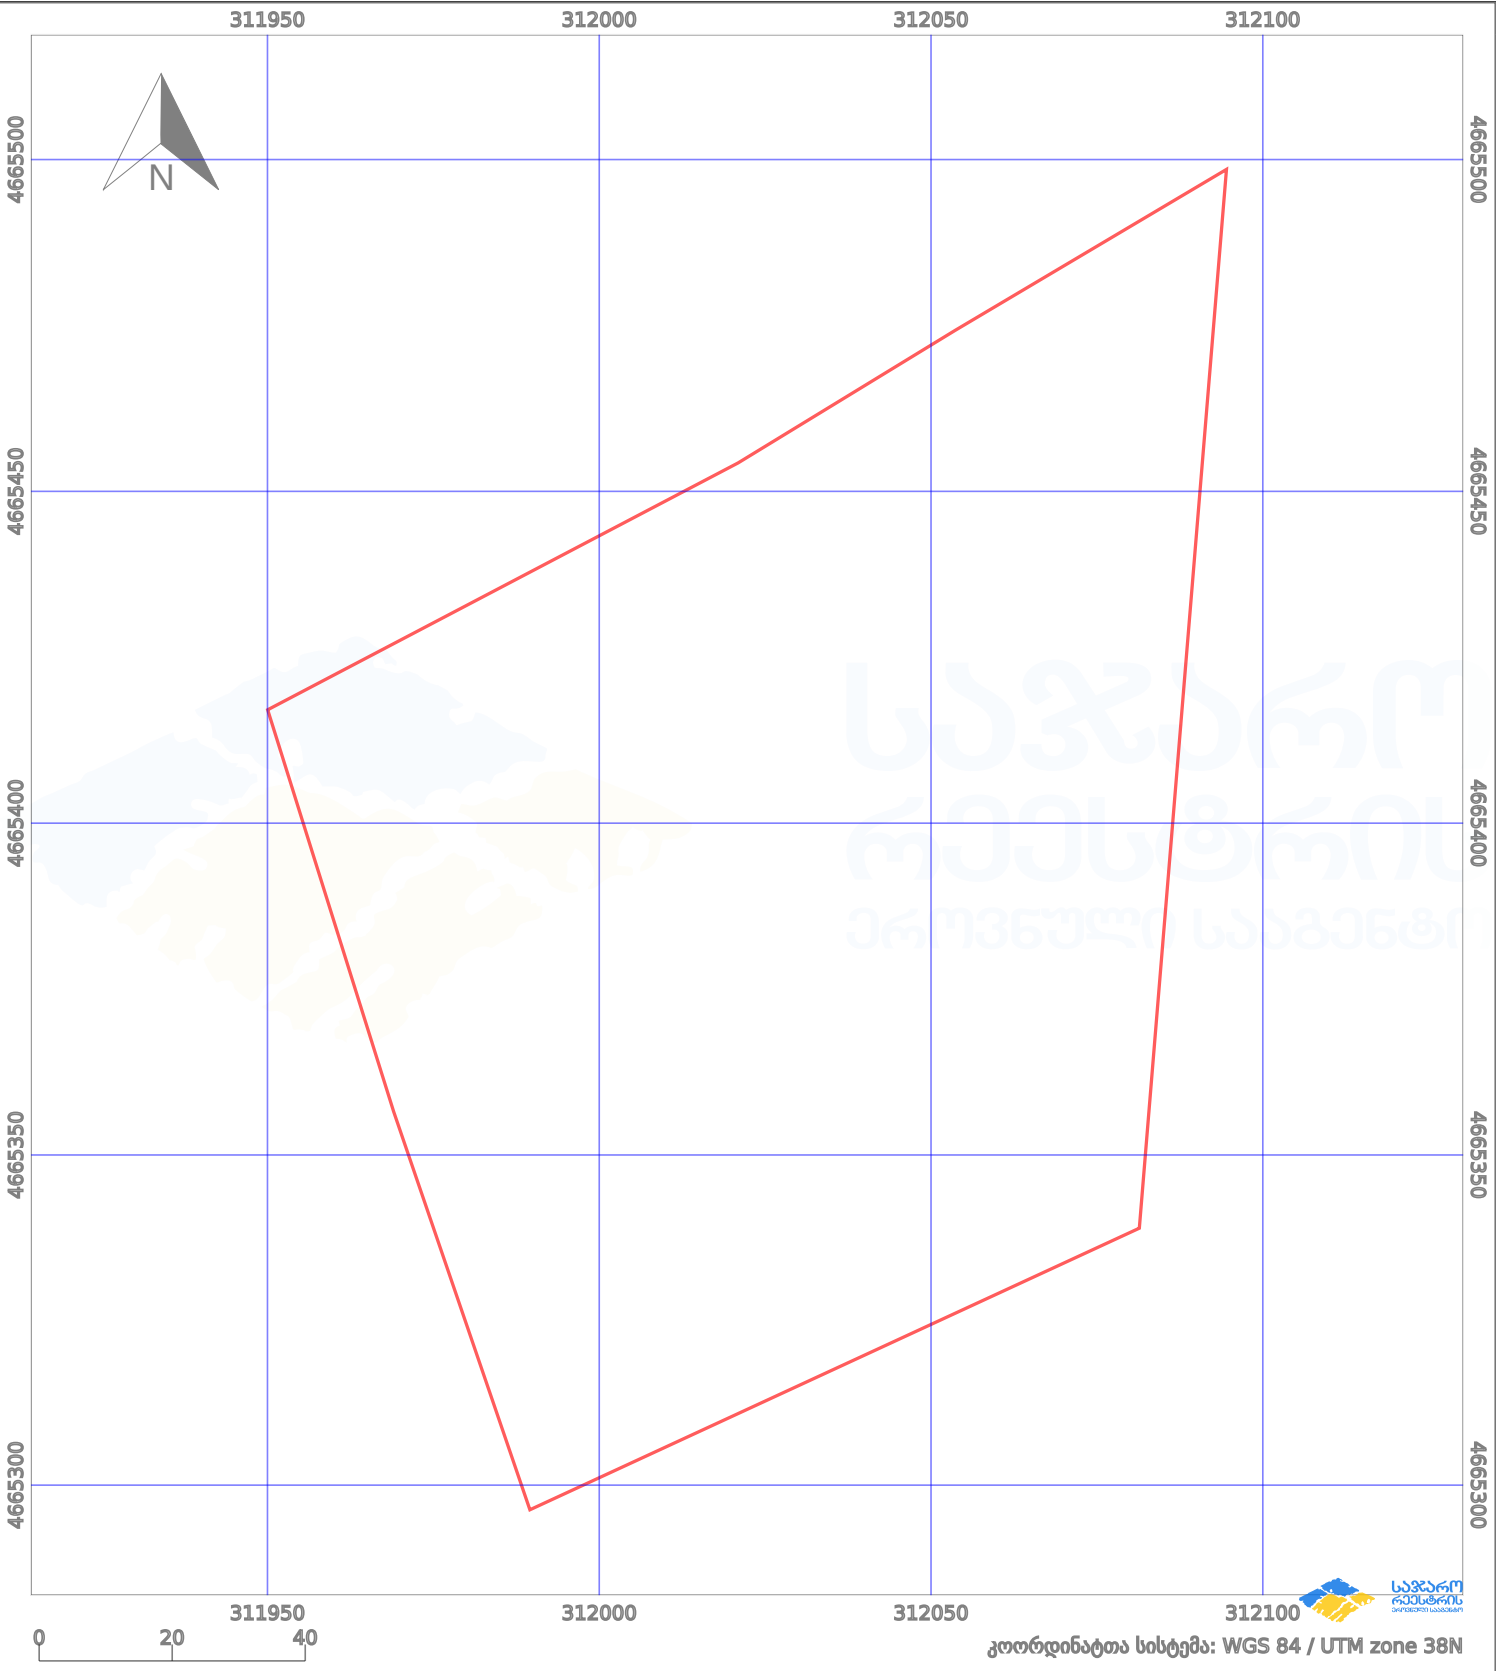

პირობითი აღნიშვნები:					
	ნაკვეთის საზღვარი		შეუძენი ნაგებობა		აშენებული ნაგებობა
	საზღვარი ნაგებობა		ტყის ფონდი		ვალდებულება
	მიწისქვეშა ნაგებობა		ქარსაფარი ბოლი		