

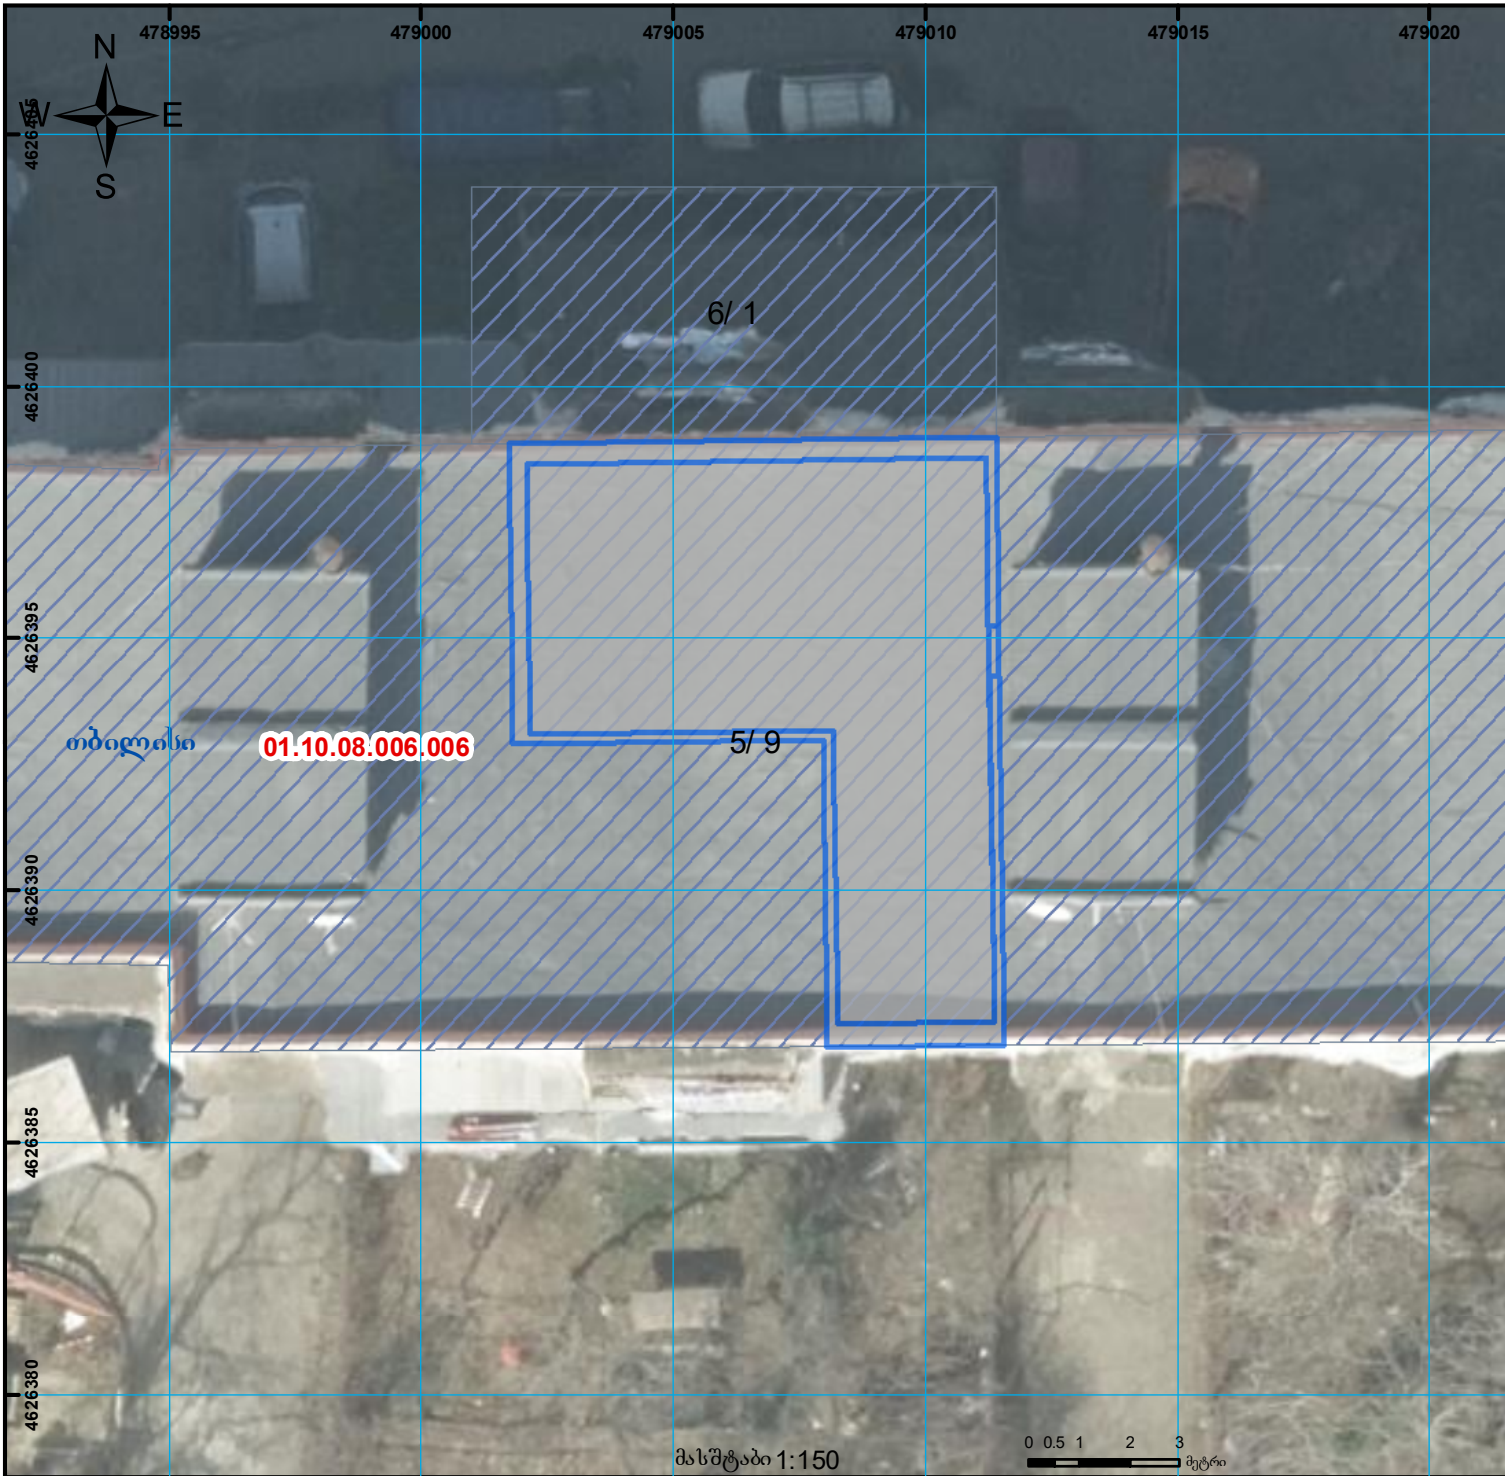
შენიშვნა-ნაგებობის და შენიშვნა-ნაგებობის ერთეულის შიდა აზომვითი ნახაზი შეესაბამება #315 დადგენილებას

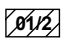

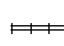

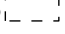
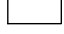
მიწის ნაკვეთის საკადასტრო კოდი: 01.10.08.006.006
 ერთეულის კოდი: /
 განცხადების რეგისტრაციის ნომერი: 892025432321
 ერთეულის ფართობი: 38 ზონა 37 ზონა 66.95 კვ.მ 0.00 კვ.მ
 სართული სსკმ60

მომზადების თარიღი

02.12.2025

შენიშვნა: 1



	შენიშვნა-ნაგებობა, პირობითი ნომერი/სართულიანობა		ვალდებულება		საზომრივი ნაგებობა
	მიწის ნაკვეთის საკადასტრო საზღვარი		შენიშვნარე ნაგებობა		მიწისკვეთა ნაგებობა