


მიწის ნაკვეთის საკადასტრო კოდი: 720811468
 განცხადების რეგისტრაციის ნომერი: 882024000837
 მიწის ნაკვეთის ფართობი: 2000 კვ.მ.
 დანიშნულება:

მომზადების თარიღი: 04.01.24

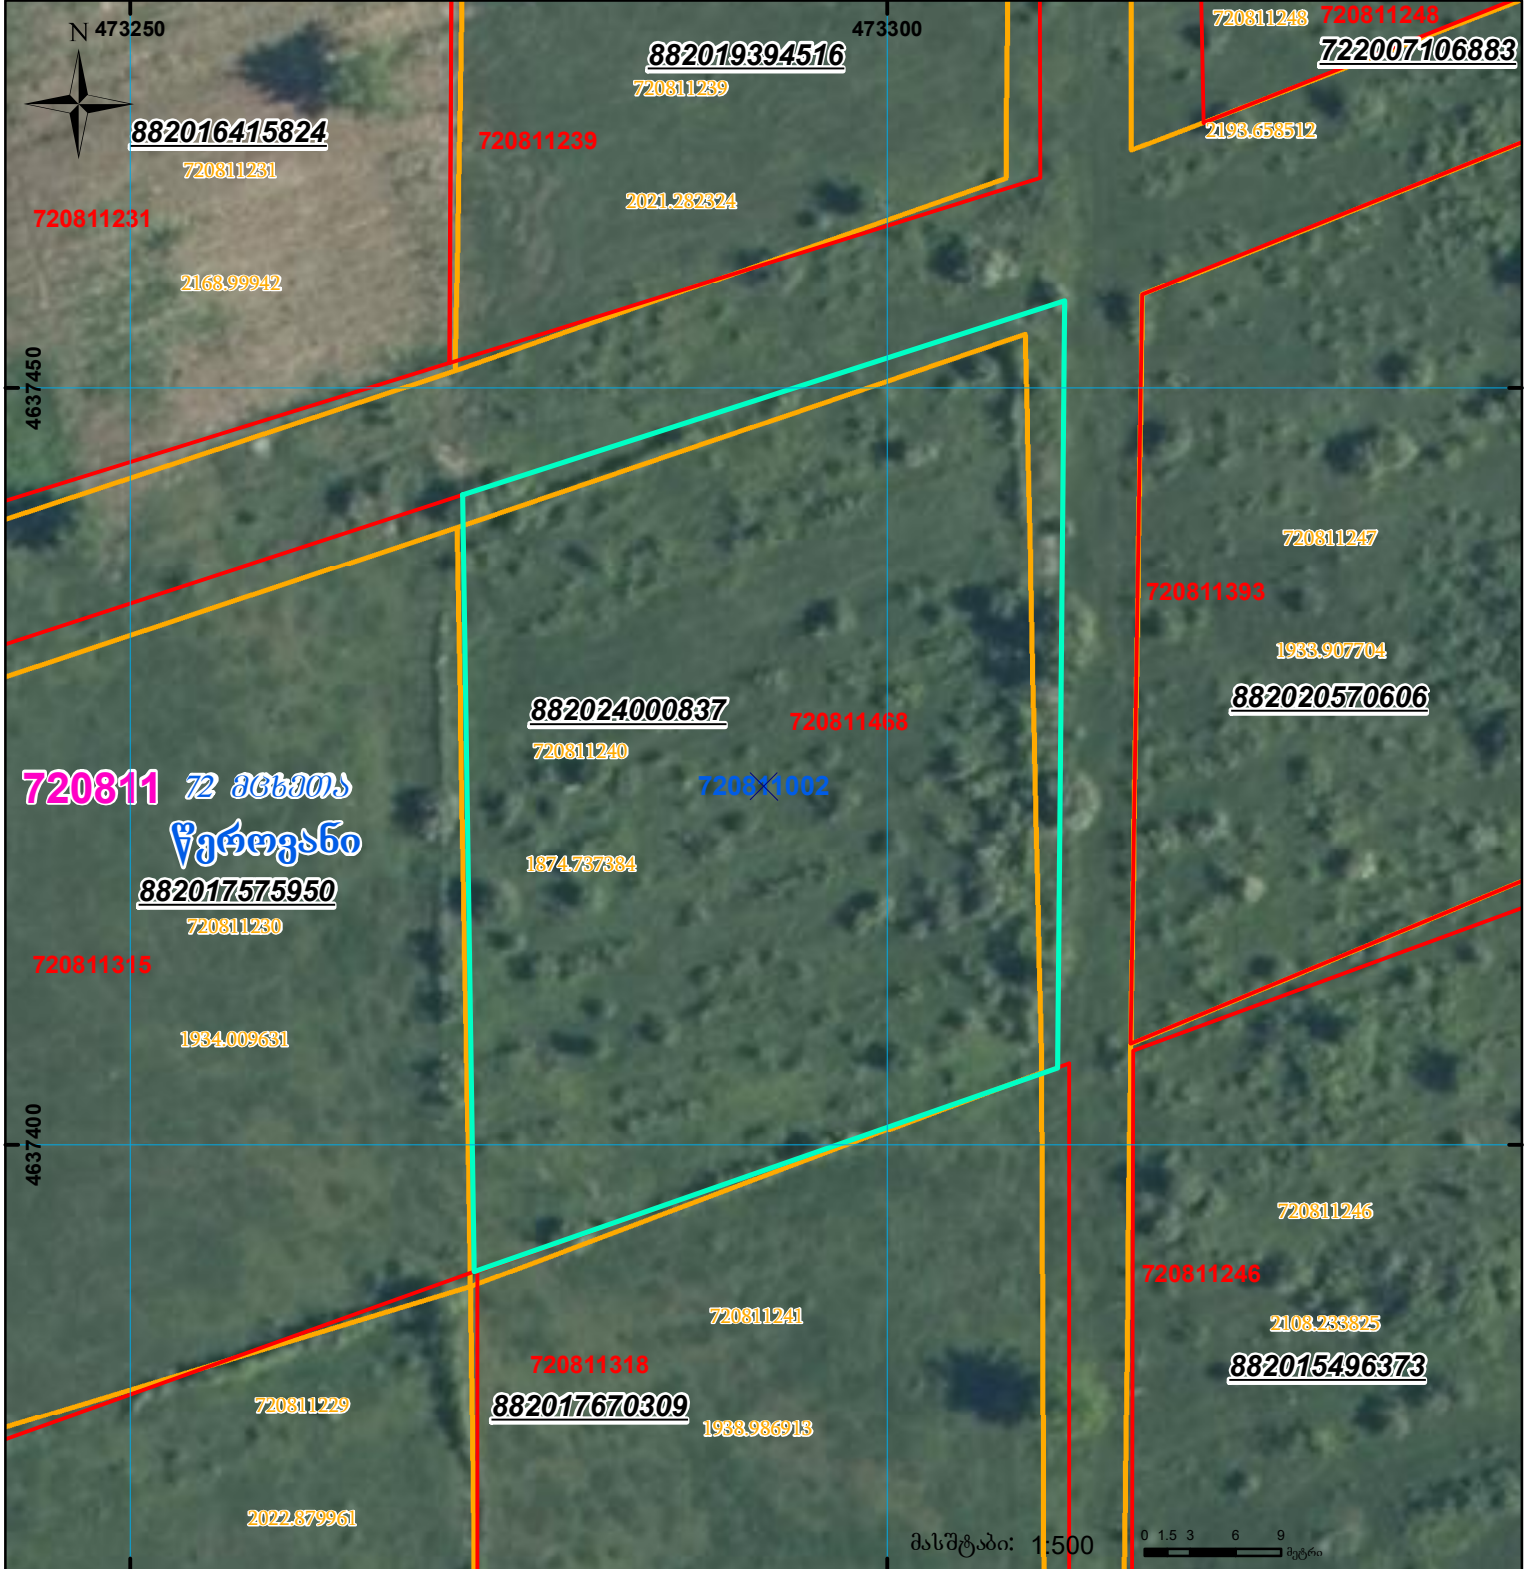

	შენიშნული ნაკვეთი, პირობითი ნომერი/სართულიანობა		ვალდებულება		სარეგისტრაციოდ წარმოდგენილი ნაკვეთი
	მიწის ნაკვეთის საკადასტრო საზღვარი		შუენებარე ნაკვეთი		საზოგადოებრივი ნაკვეთი

UTM (საერთაშორისო) სისტემის კოორდ.