



საკადასტრო გეგმა

საჯარო რეესტრის ეროვნული
სააგენტო

საკადასტრო კოდი: **20.42.04.467**

განცხადების ნომერი: **882020176516**

მომზადების თარიღი: **28/05/2020**


ნაკვეთის დანიშნულება:

ფართობი:

არასასოფლო სამეურნეო

811 კვ.მ (WGS 84 / UTM zone 38N)

811 კვ.მ (WGS 84 / UTM zone 37N)

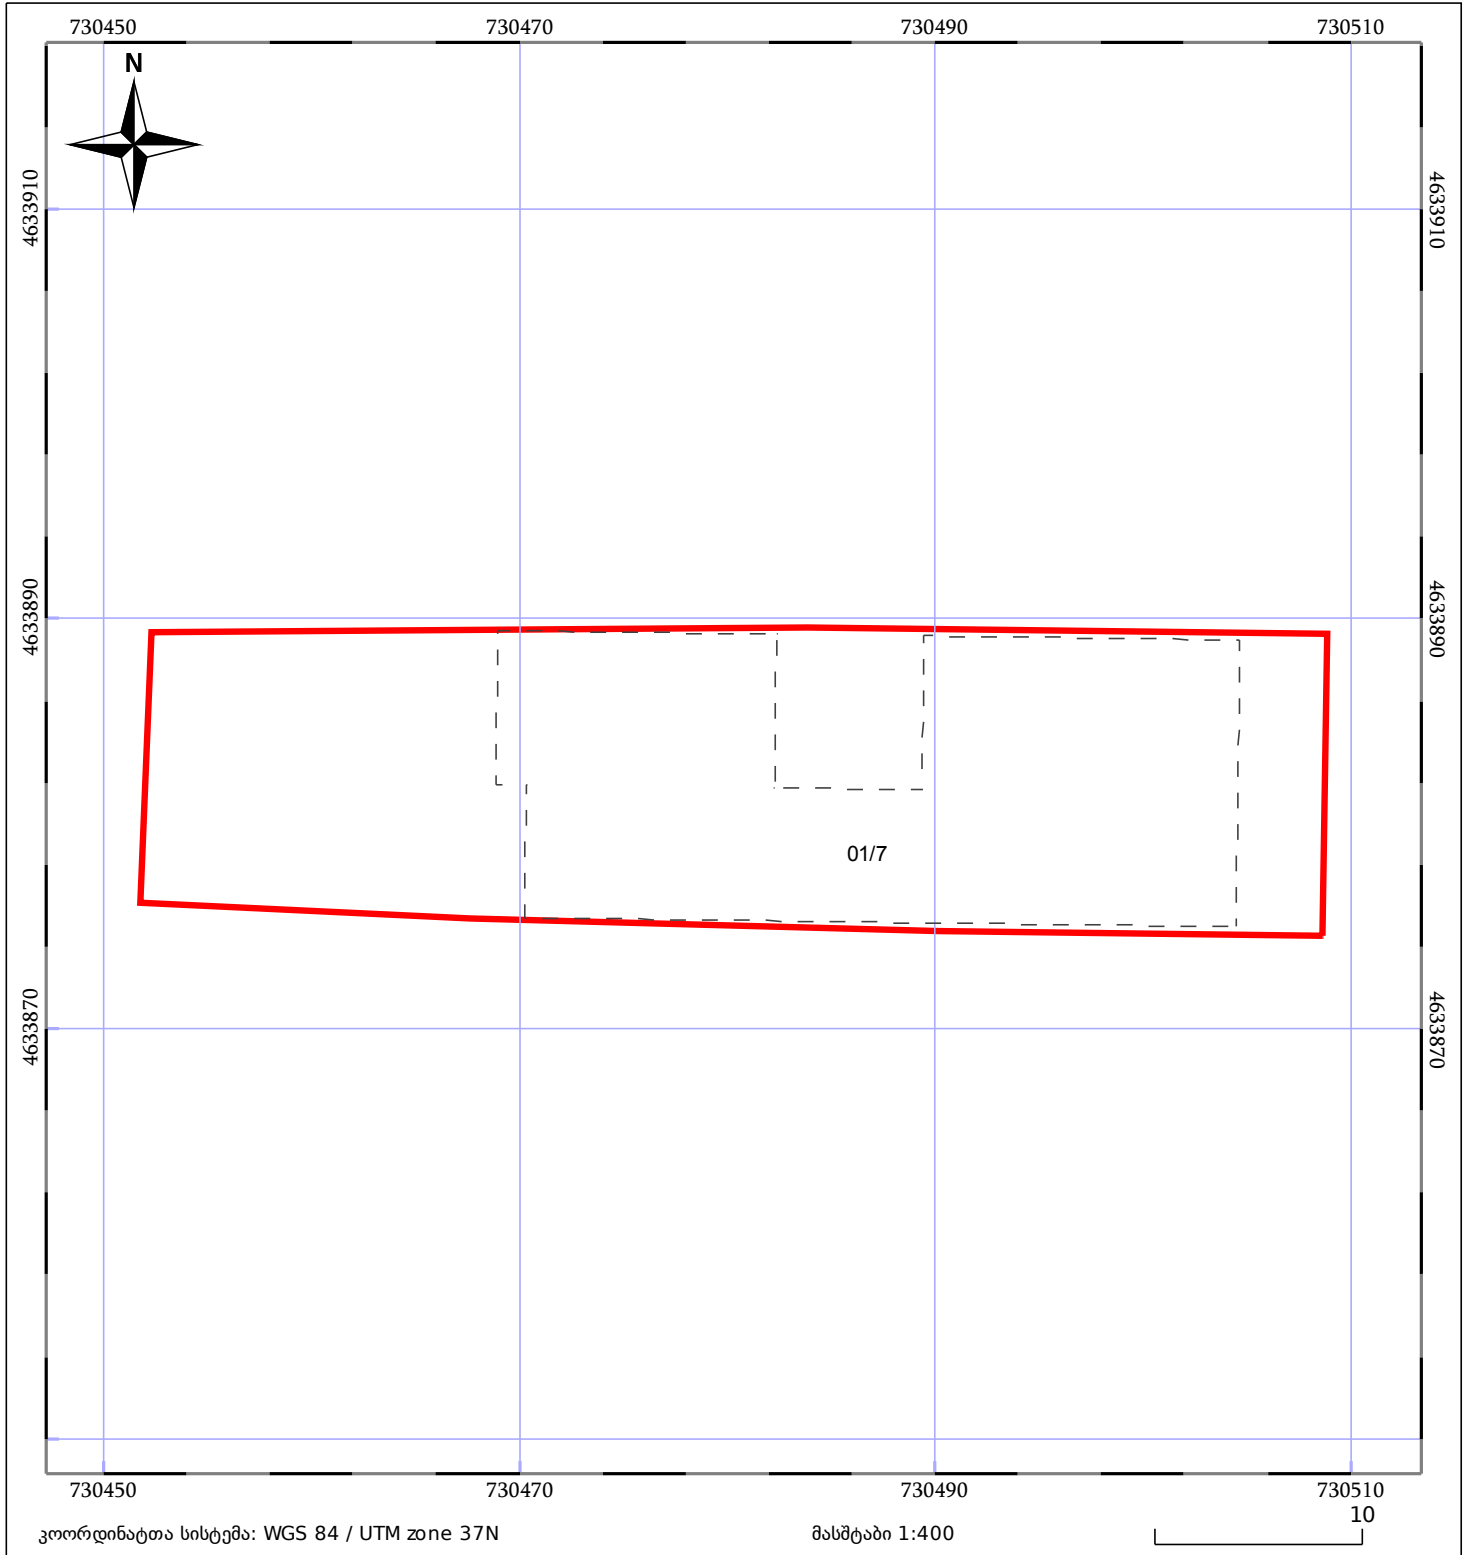

05/25	მშენებარე ნაგებობა	05/25	შენობა/ნაგებობა		ტყის ფონდი
	ნაკვეთის საკადასტრო საზღვარი		ხაზობრივი ნაგებობა		ვალდებულება