



საკადასტრო გეგმა

საჯარო რეესტრის ეროვნული
სააგენტო

საკადასტრო კოდი: **64.25.05.625**

განცხადების ნომერი: **882020696848**


მომზადების თარიღი: **25/11/2020**

ნაკვეთის დანიშნულება:

სასოფლო-სამეურნეო

ფართობი:

1532 კვ.მ (WGS 84 / UTM zone 38N)

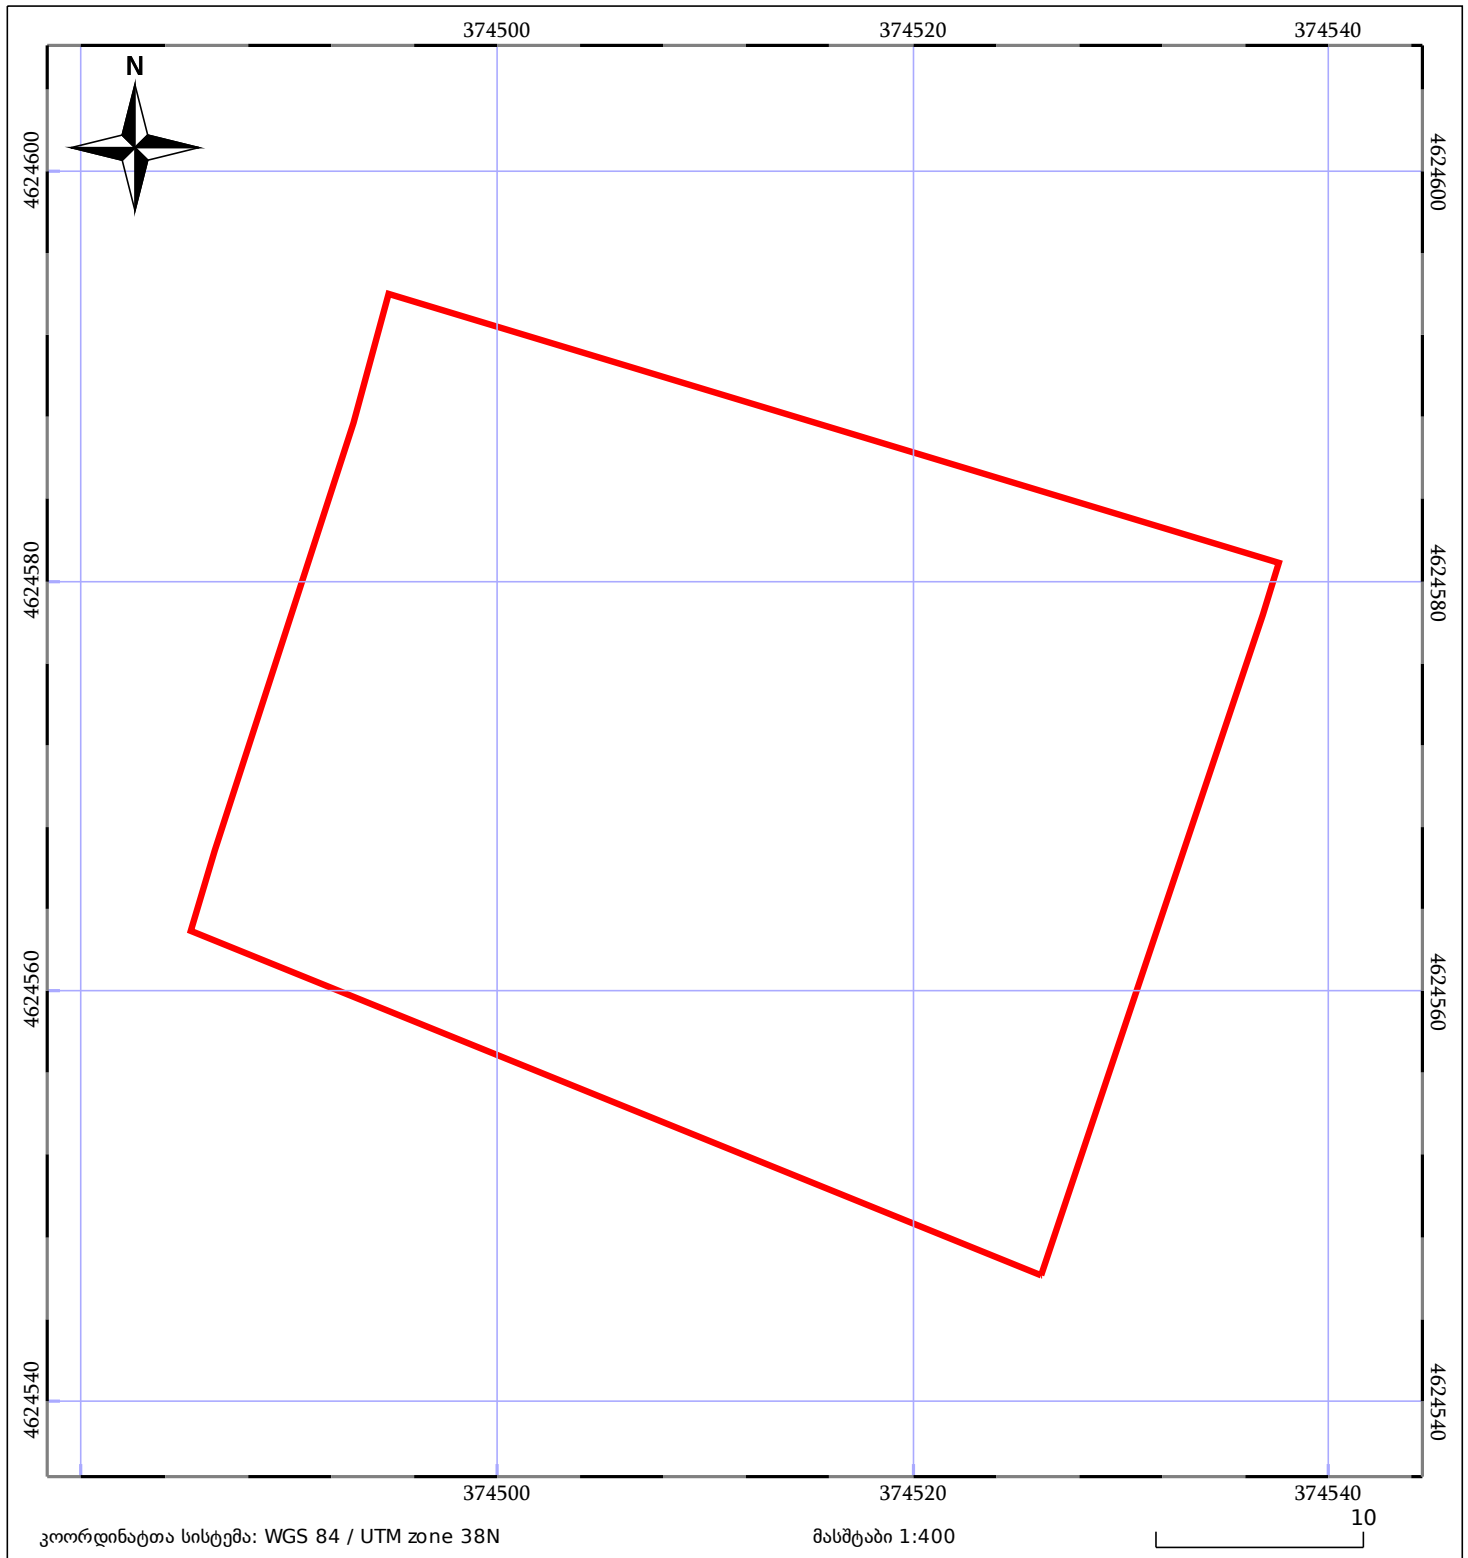

05/25	მშენებარე ნაგებობა	05/25	შენობა/ნაგებობა		ტყის ფონდი
	ნაკვეთის საკადასტრო საზღვარი		ხაზობრივი ნაგებობა		ვალდებულება