


მიწის ნაკვეთის საკადასტრო კოდი: 222803982
 განცხადების რეგისტრაციის ნომერი: 882023452008
 მიწის ნაკვეთის ფართობი: 300 კვ.მ.
 დანიშნულება: 09.06.23
 მომზადების თარიღი:

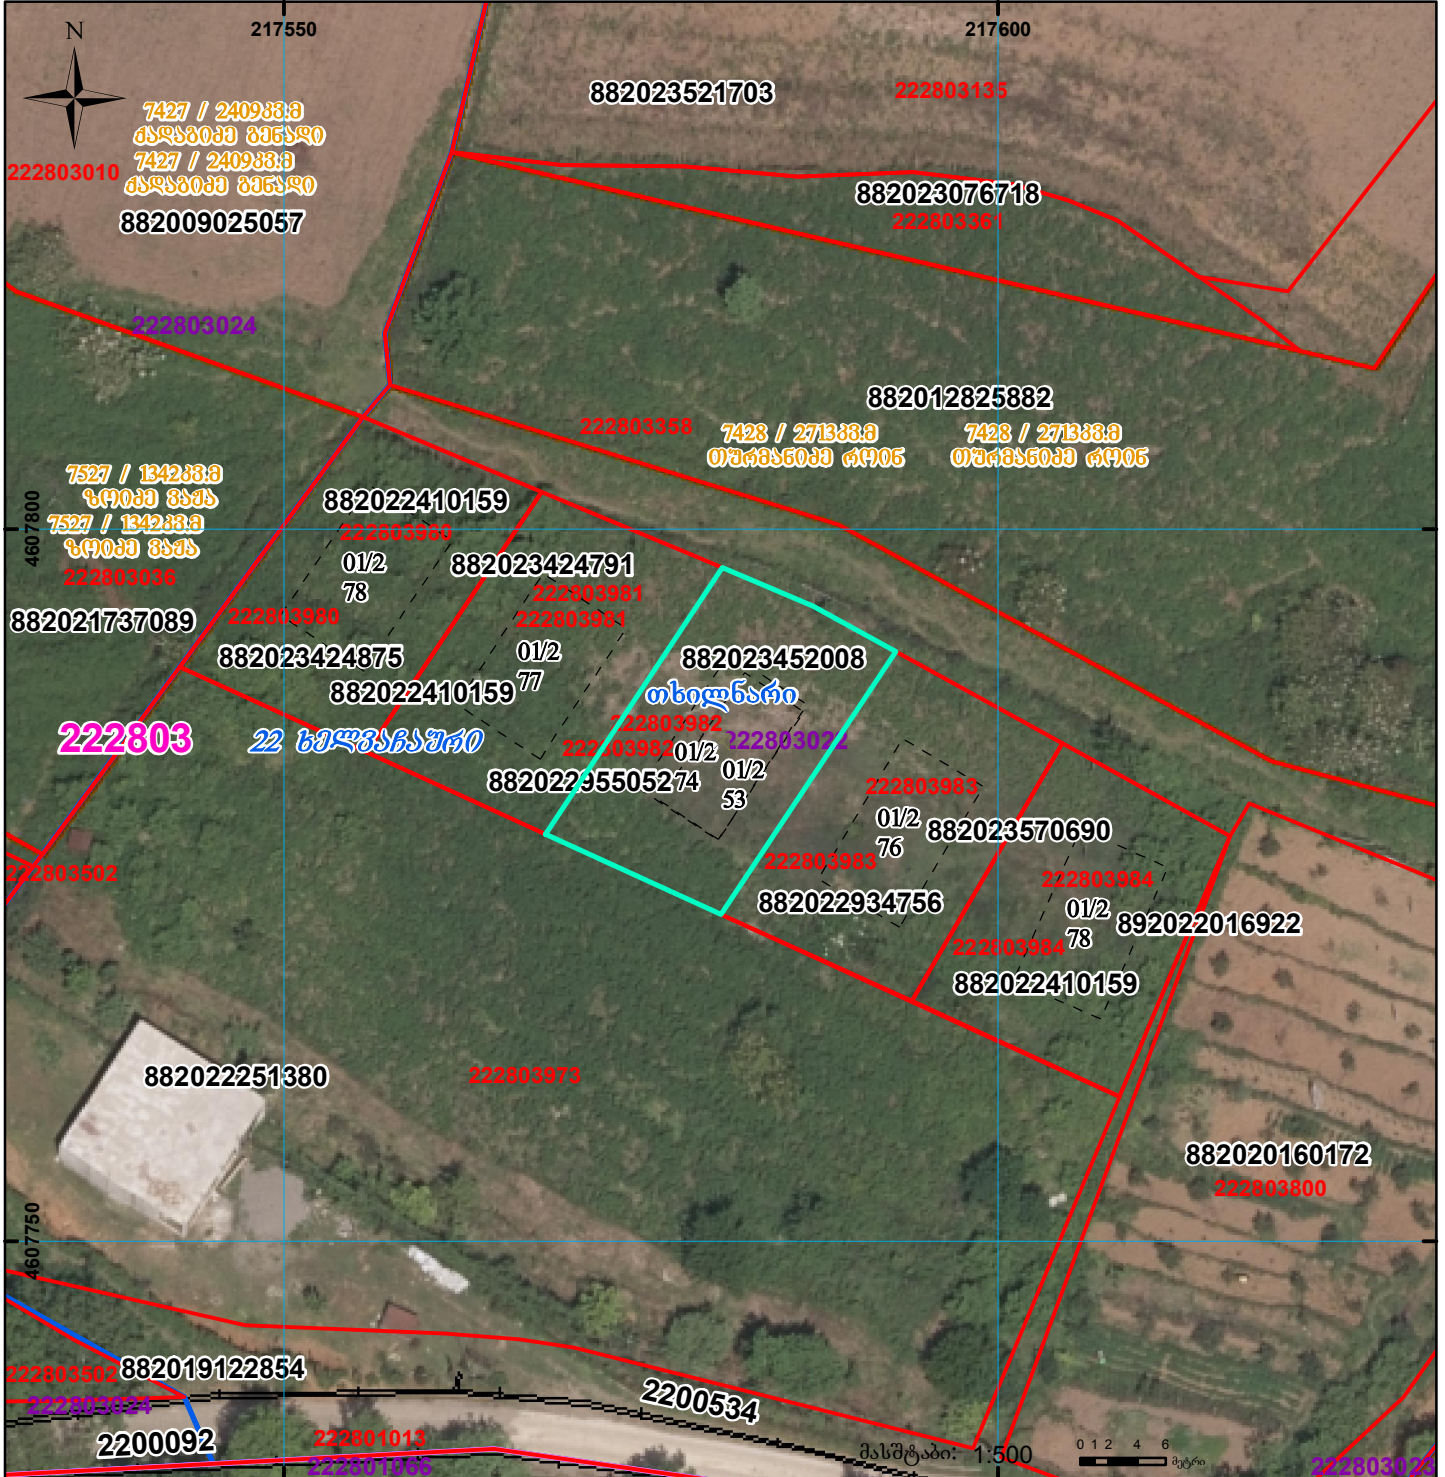

	შენიშნული ნაკვეთი, პირობითი ნომერი/სართულიანობა		ვალდებულება		სარეგისტრაციოდ წარმოდგენილი ნაკვეთი
	მიწის ნაკვეთის საკადასტრო საზღვარი		მშენებარე ნაკვეთი		საზოგადოებრივი ნაკვეთი

UTM (საერთაშორისო) სისტემის კოორდ. 00°0'