


ს/კ 01.10.18.006.123 იცვლება აღნიშნულ ნაწილში

მიწის ნაკვეთის საკადასტრო კოდი: 01.10.18.006.226
 განცხადების რეგისტრაციის ნომერი: 902019008062
 მიწის ნაკვეთის ფართობი: 1692 კვ.მ.
 მომზადების თარიღი: 03.12.19

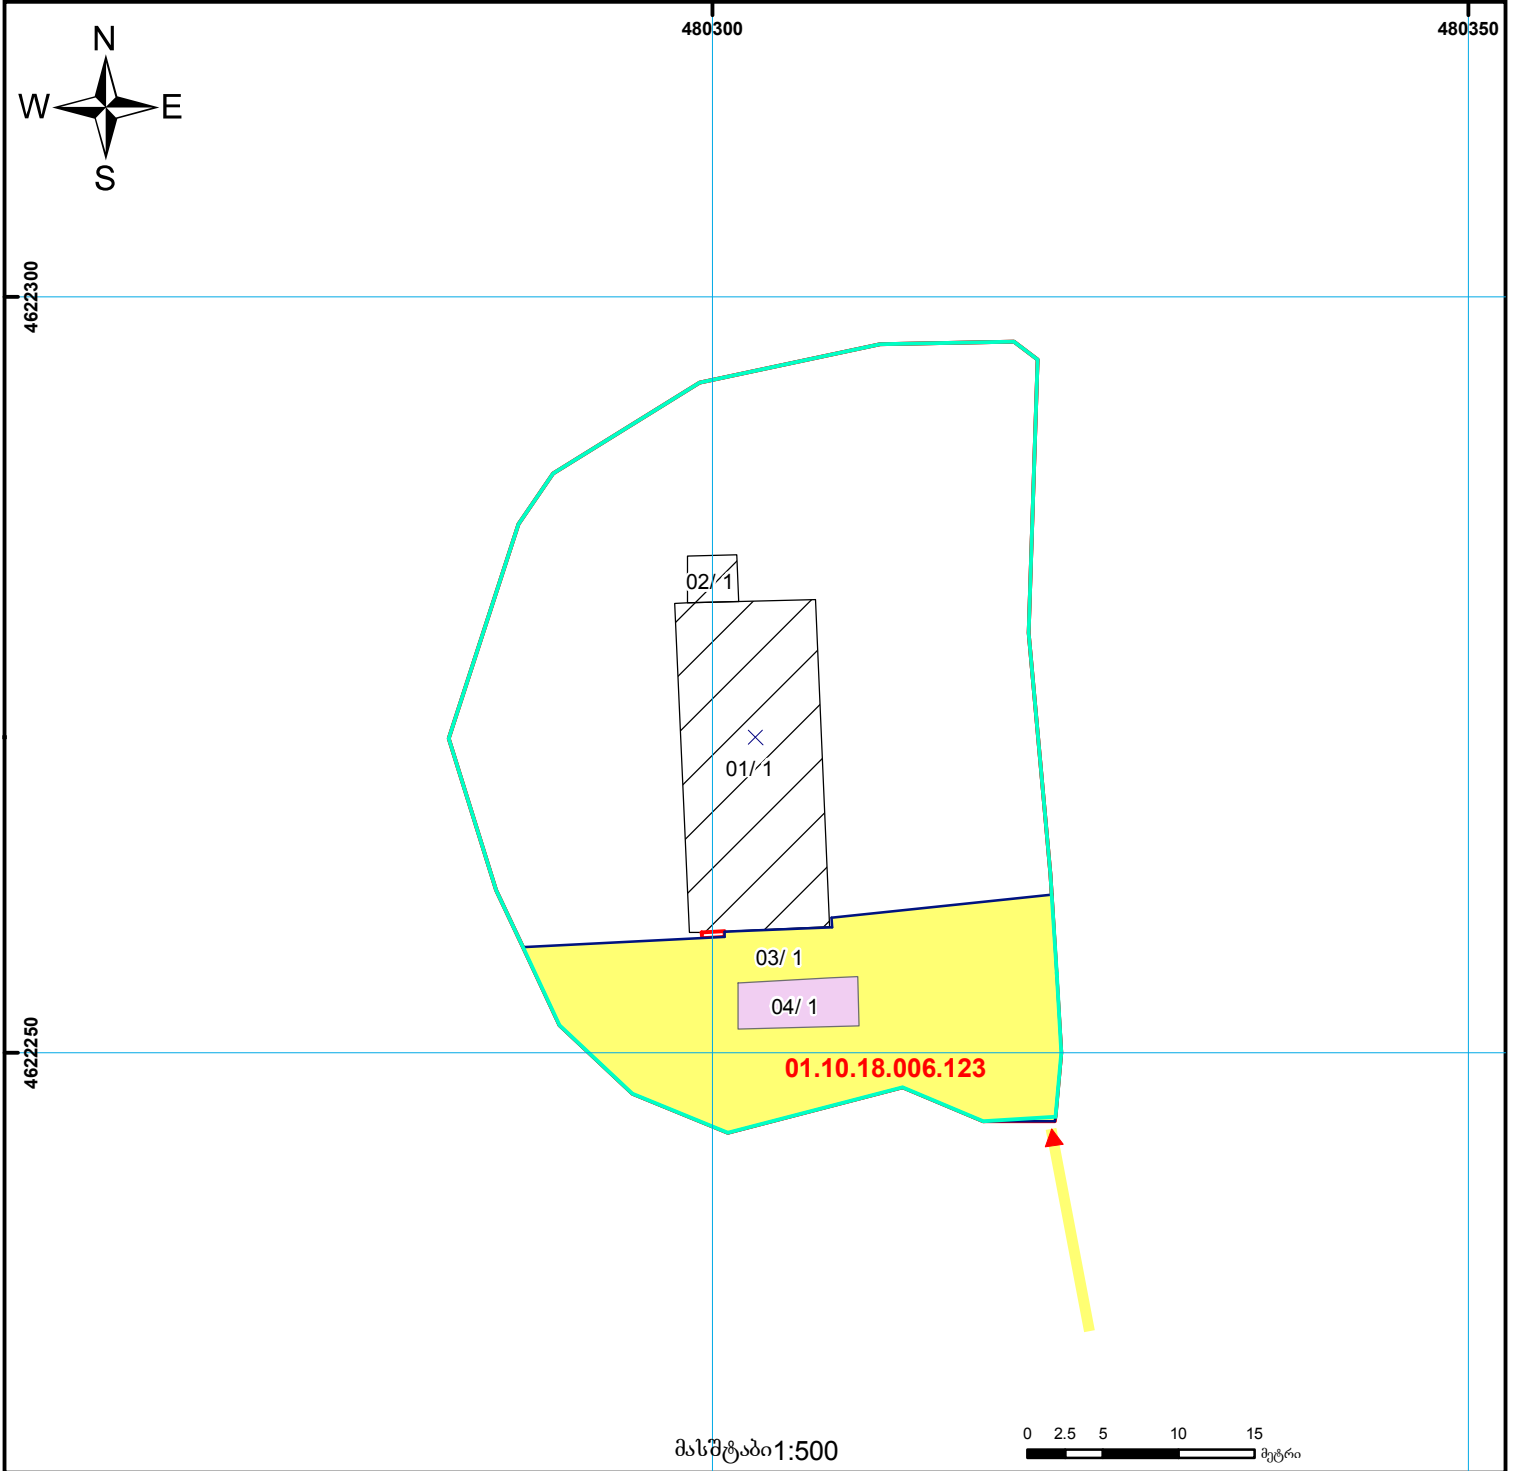

	შენობა-ნაგებობა, პირობითი ნომერი/სართულიანობა		ვალდებულება		ხაზობრივი ნაგებობა	 UTM (საერთაშორისო) სისტემის კოორდ.
	მიწის ნაკვეთის საკადასტრო საზღვარი		მშენებარე ნაგებობა		მიწისქვეშა ნაგებობა	