



საკადასტრო გეგმა

საჯარო რეესტრის ეროვნული
სააგენტო

საკადასტრო კოდი:

05.32.14.136

ნაკვეთის დანიშნულება:

არასასოფლო სამეურნეო

განცხადების ნომერი:

902024048196

ფართობი:

4500 კვ.მ (WGS 84 / UTM zone 38N)

4496 კვ.მ (WGS 84 / UTM zone 37N)


მომზადების თარიღი:

31/12/2024

ვალდებულების ფართობი:

801 კვ.მ (WGS 84 / UTM zone 38N)

801 კვ.მ (WGS 84 / UTM zone 37N)

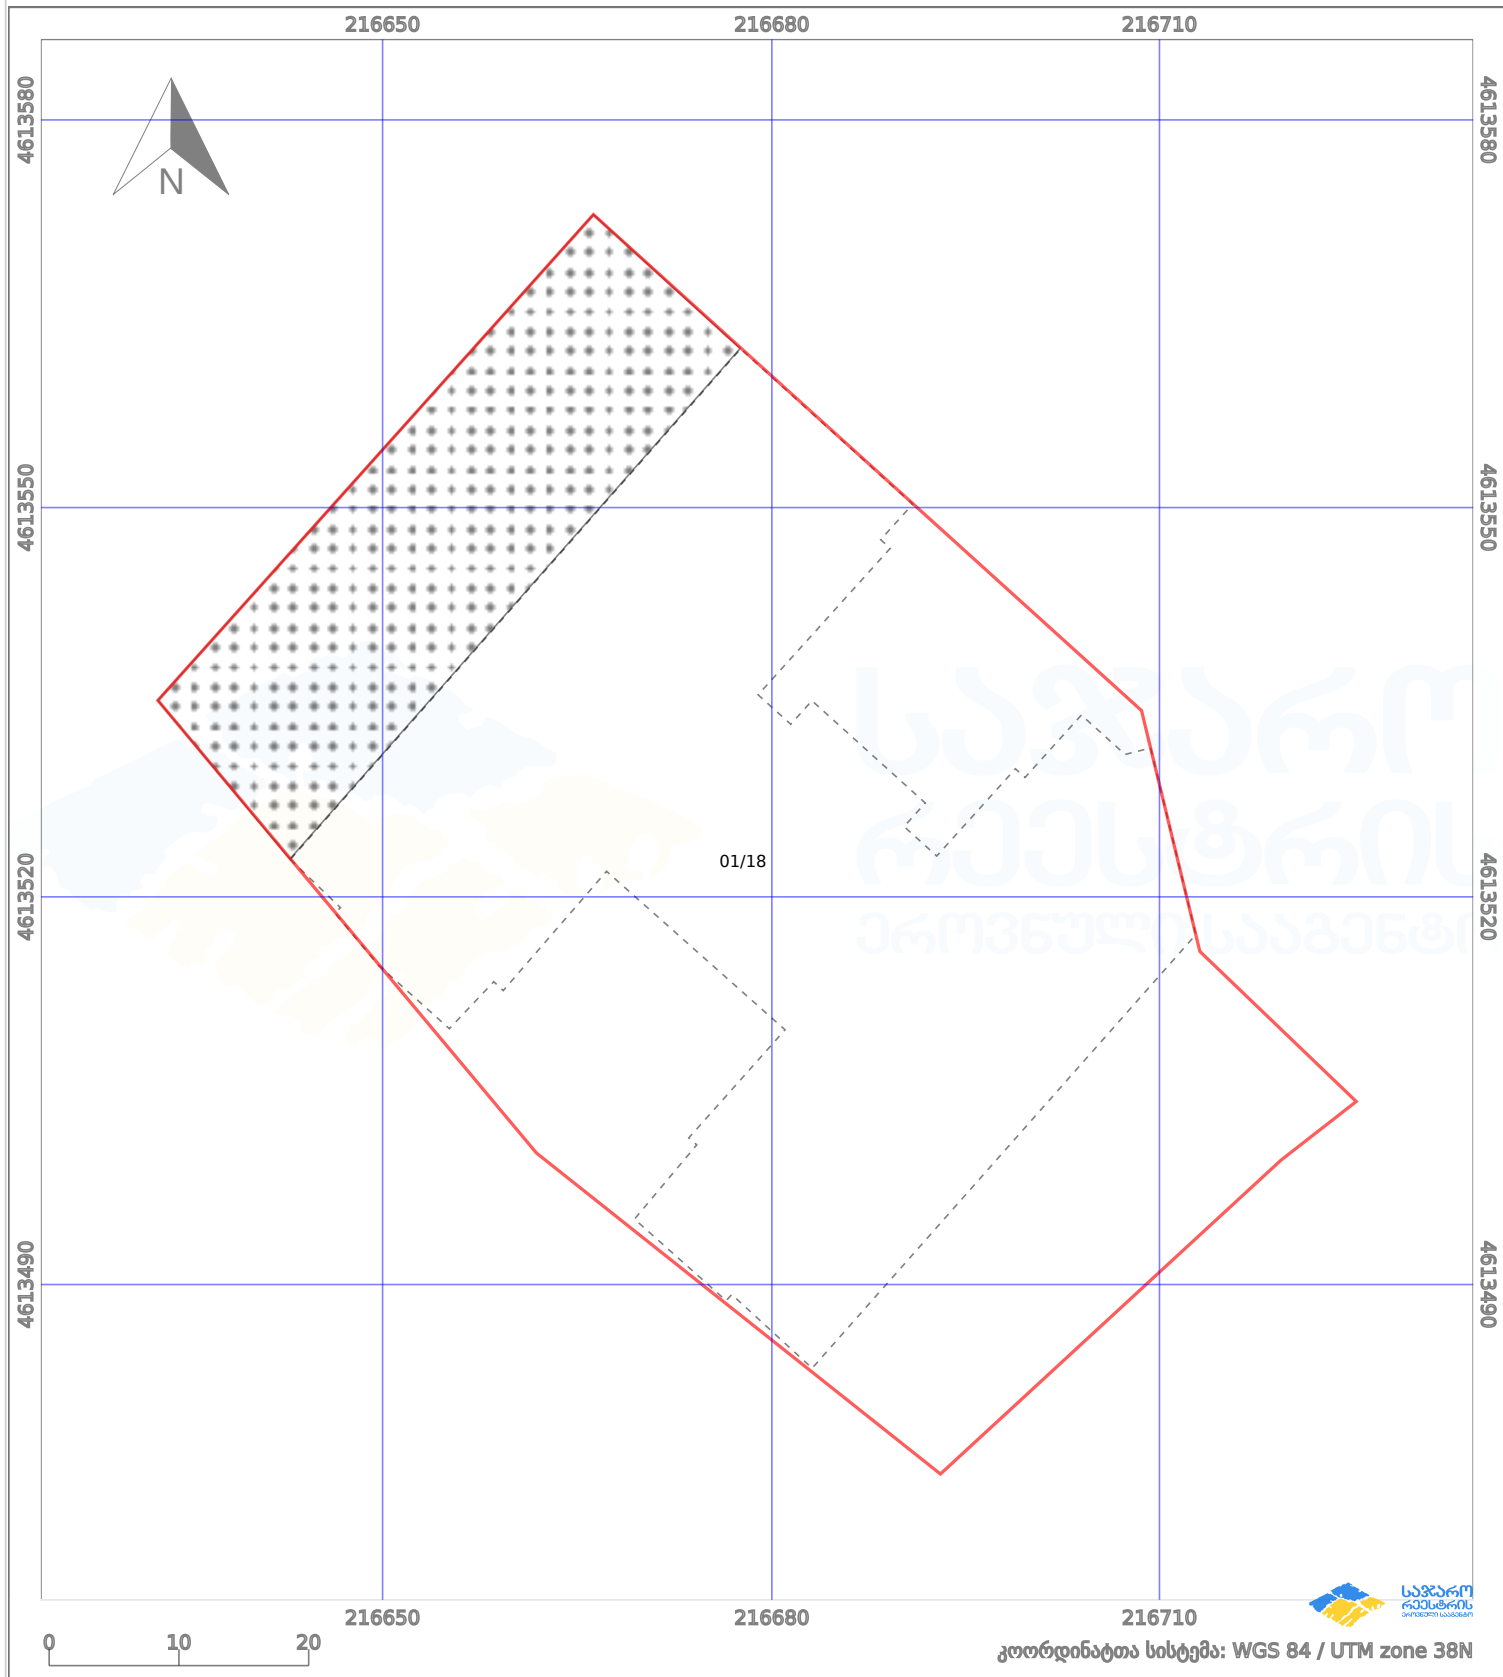

პირობითი აღნიშვნები:

- | | | | | | | | |
|--|-------------------|--|--------------------|--|--------------------|--|---------------------|
| | ნაკვეთის საზღვარი | | მშენებარე ნაგებობა | | აშენებული ნაგებობა | | მინისქვეშა ნაგებობა |
| | საზღვრის ნაგებობა | | ტყის ფონდი | | ვალდებულება | | ქარსაფარი ბოლი |