



# საკადასტრო გეგმა

საჯარო რეესტრის ეროვნული  
სააგენტო

საკადასტრო კოდი: **01.81.02.320.011**

ნაკვეთის დანიშნულება:


**არასასოფლო სამეურნეო**

განცხადების ნომერი: **882023654770**

ფართობი:

**1435 კვ.მ (WGS 84 / UTM zone 38N)**

მომზადების თარიღი: **30/06/2023**

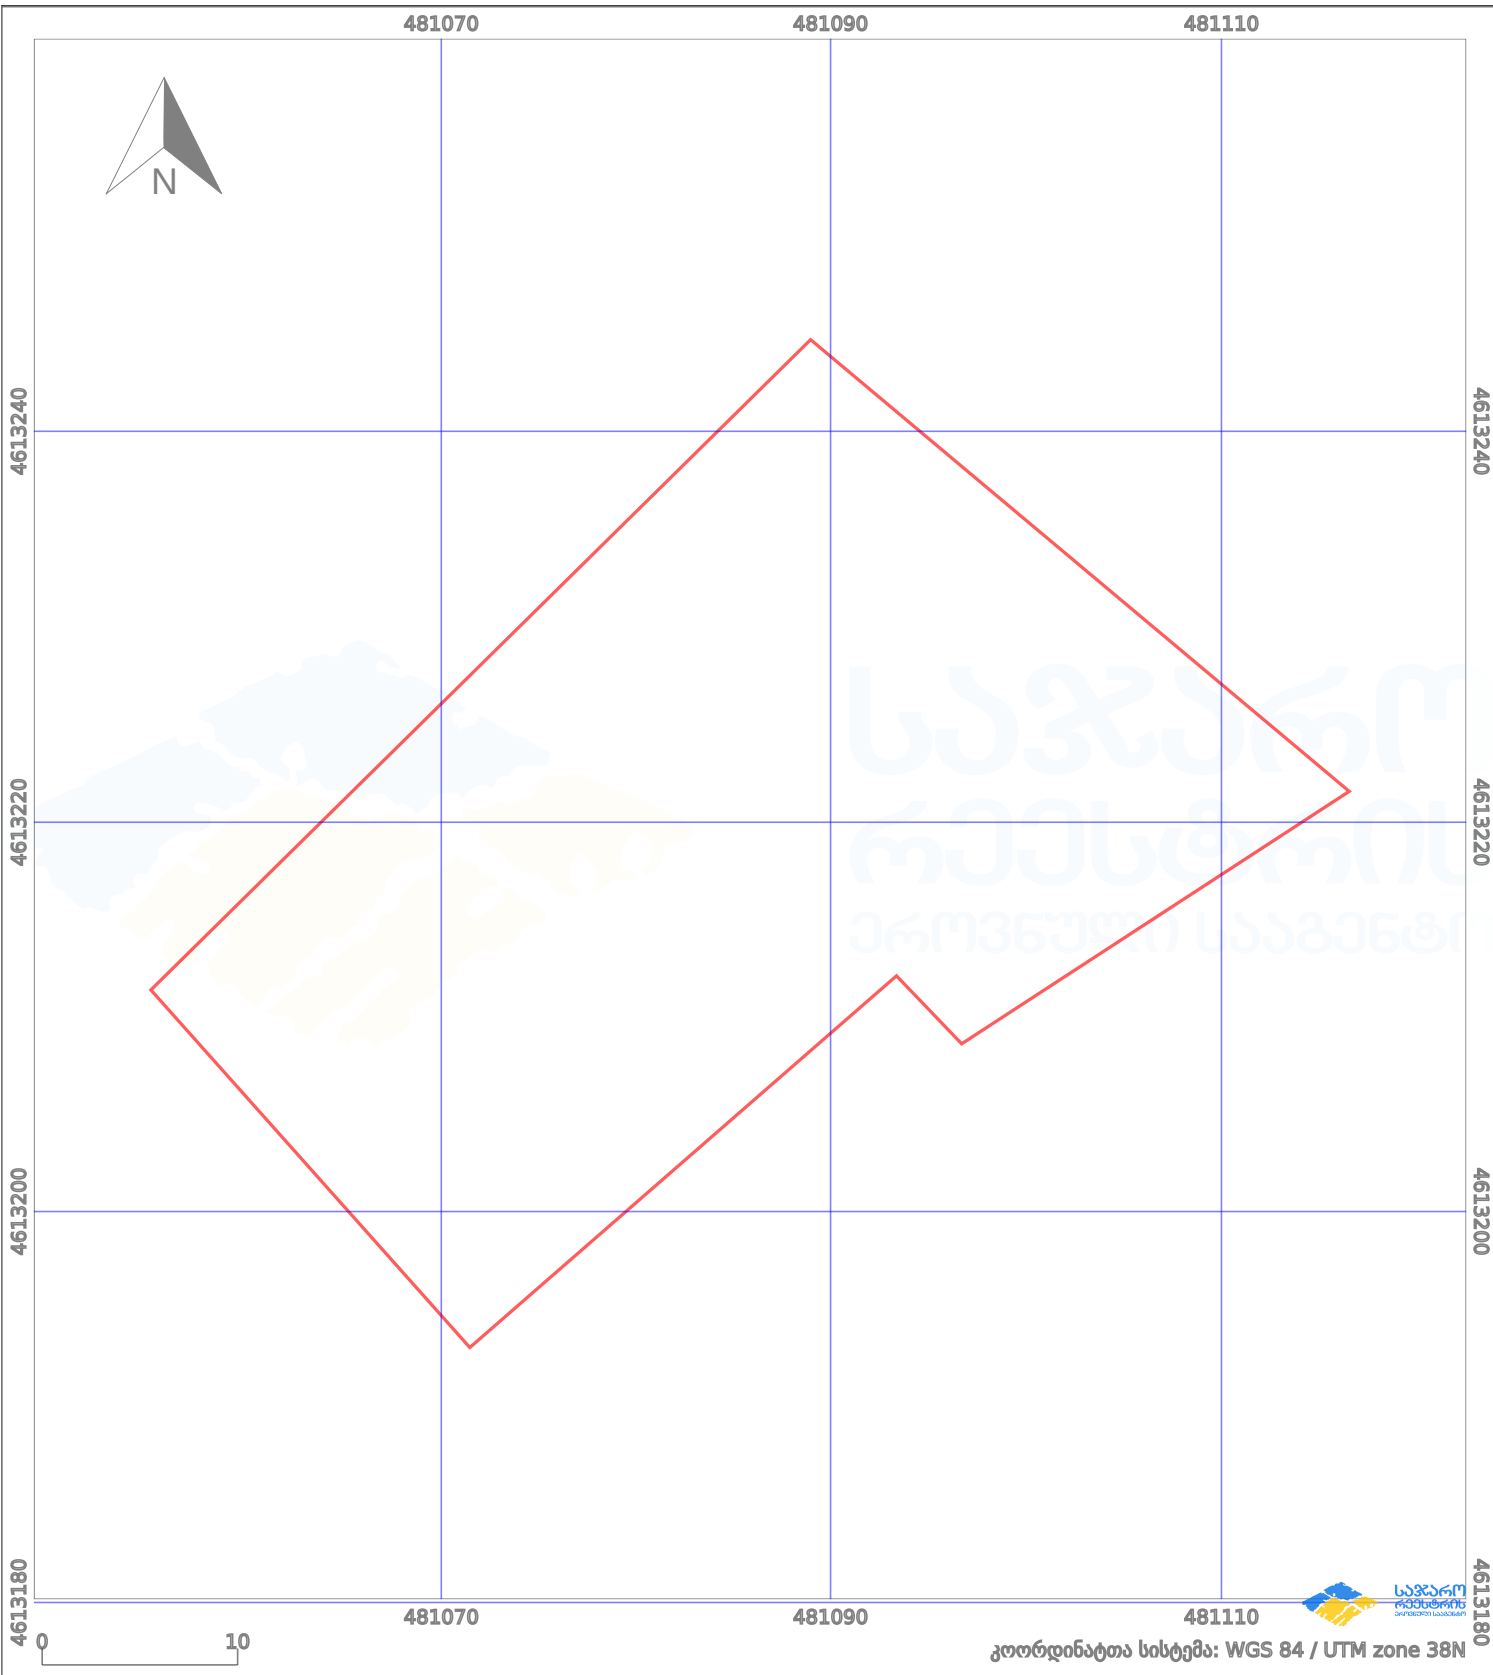

პირობითი აღნიშვნები:

- |  |                   |  |                    |  |                    |  |                |
|--|-------------------|--|--------------------|--|--------------------|--|----------------|
|  | ნაკვეთის საზღვარი |  | მშენებარე ნაკებობა |  | აშენებული ნაკებობა |  | ქარსაფარი ზოლი |
|  | საზღვარი ნაკებობა |  | ტყის ფონდი         |  | ვალდებულება        |  |                |