



საკადასტრო გეგმა

საჯარო რეესტრის ეროვნული
სააგენტო

საკადასტრო კოდი: **54.01.53.353**

განცხადების ნომერი: **892018410782**


მომზადების თარიღი: **26/06/2018**

ნაკვეთის დანიშნულება:

ფართობი:

სასოფლო-სამეურნეო (საკარმიდამო)

600 კვ.მ (WGS 84 / UTM zone 38N)

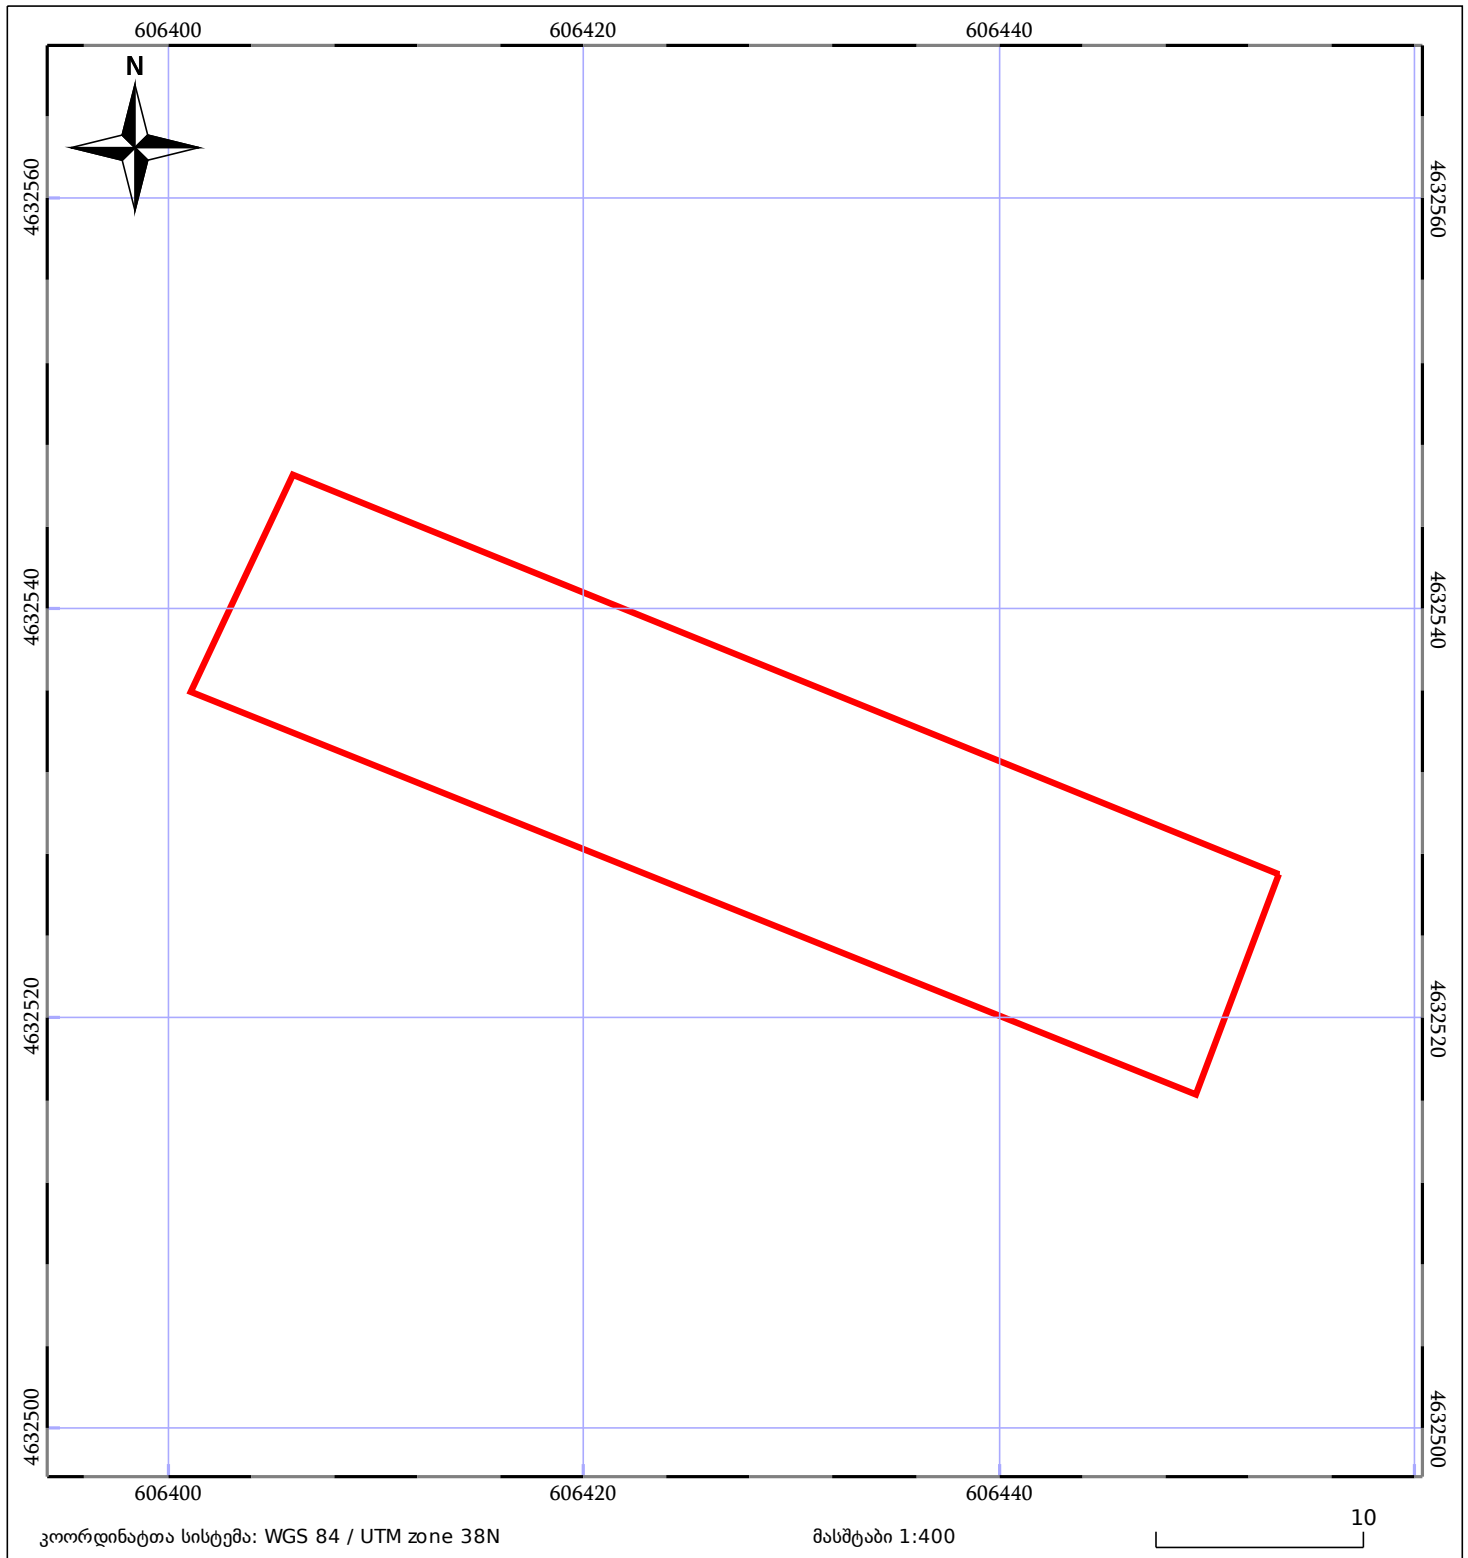

05/25 მშენებარე ნაგებობა	05/25 შენობა/ნაგებობა	ტყის ფონდი
ნაკვეთის საკადასტრო საზღვარი	საზოგადოებრივი ნაგებობა	ვალდებულება