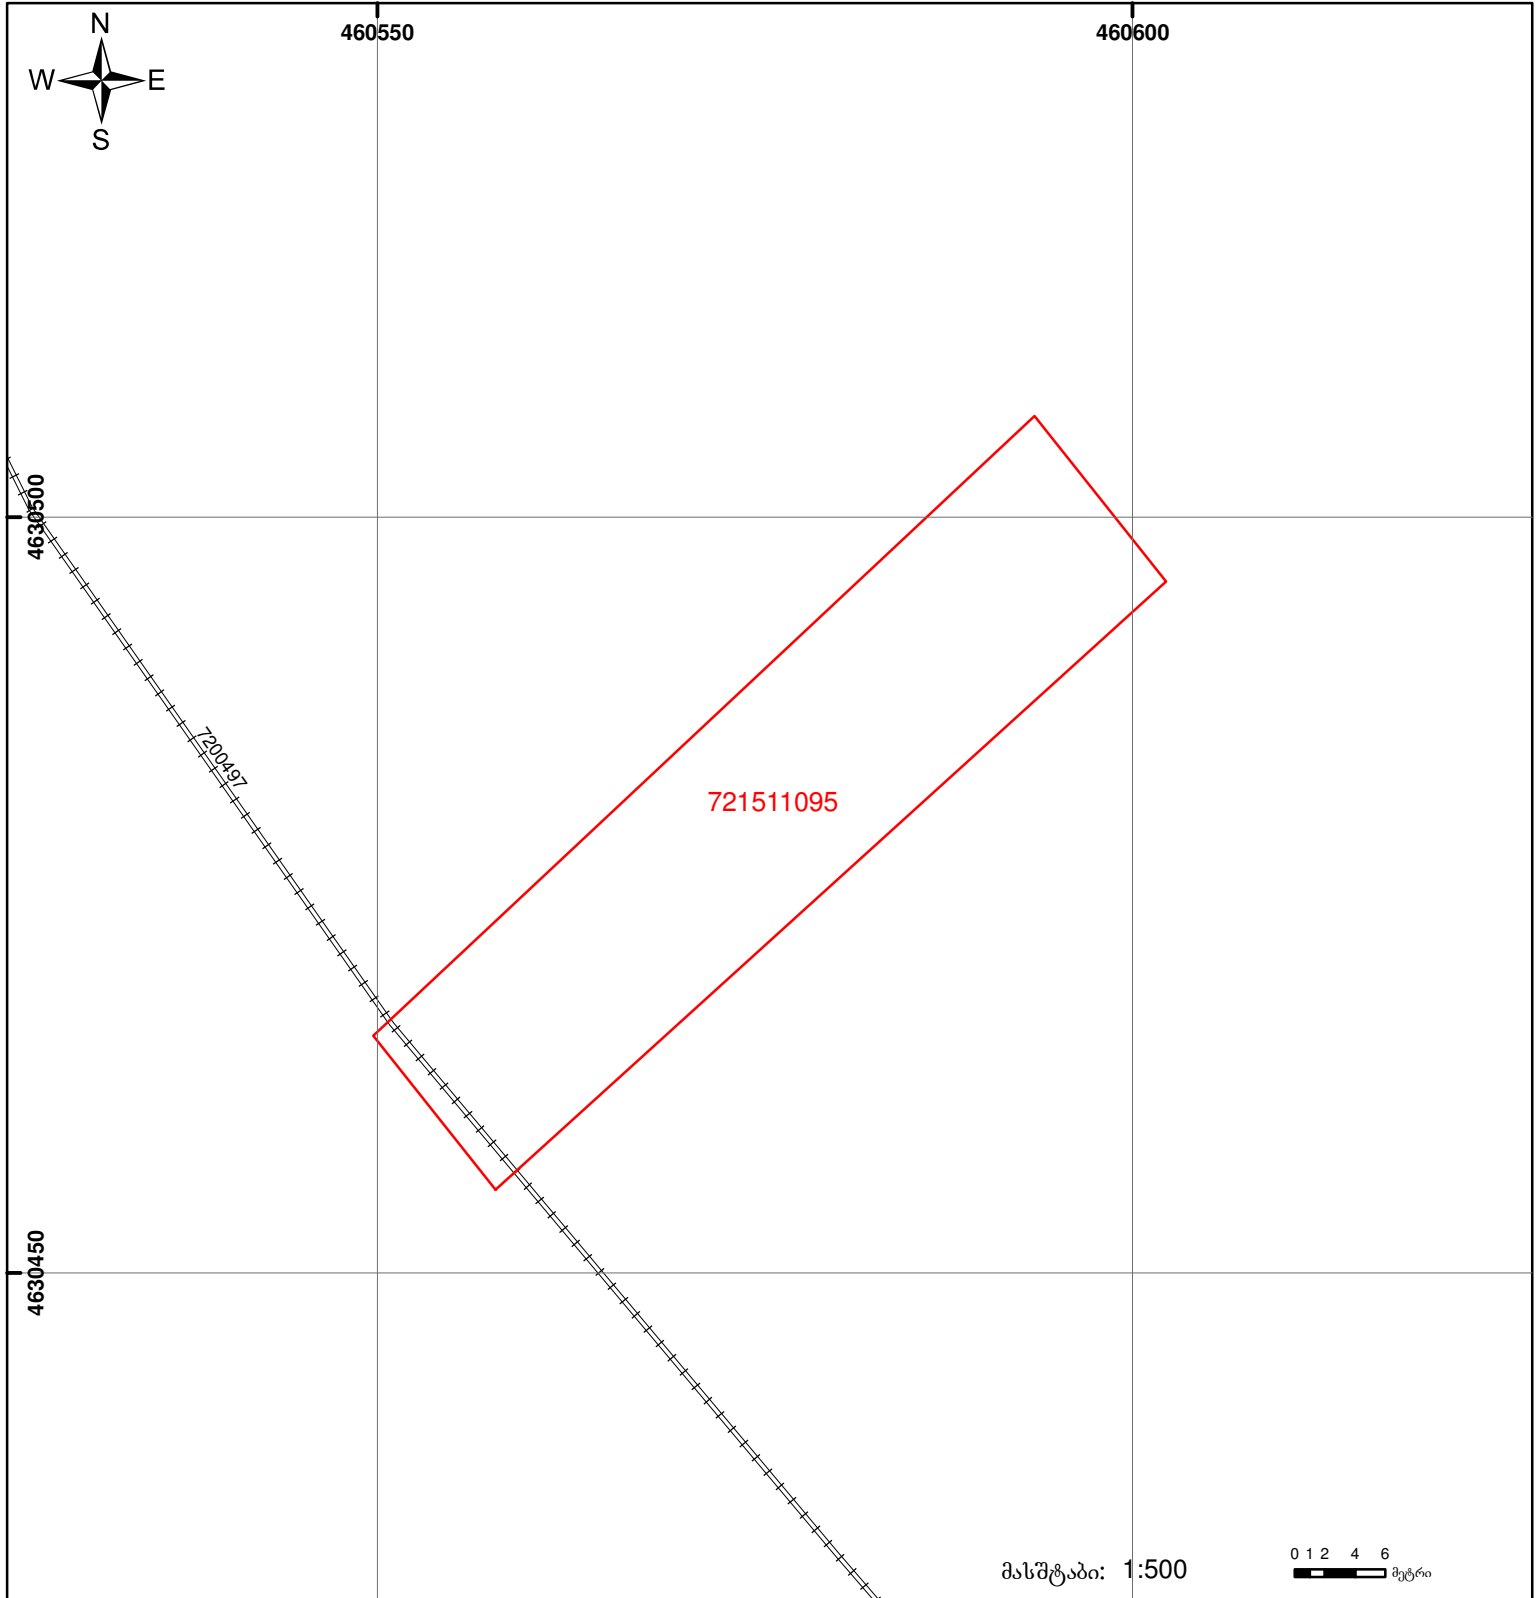
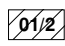

 




მიწის ნაკვეთის საკადასტრო კოდი: 72 15 11 095
 ბანცხალების რეგისტრაციის ნომერი: 882014379323
 მიწის ნაკვეთის ფართობი: 807 კვ.მ.
 დანიშნულება: სასოფლო-სამეურნეო
 კატეგორია:
 მომზადების თარიღი: 21.07.14



	შენიშნული ნაკვეთი, პირობითი ნომერი/სართულიანობა		ვალდებულება		საზობრივი ნაკვეთი
	მიწის ნაკვეთის საკადასტრო საზღვარი		მშენებარე ნაკვეთი		

0 1 2 4 6 მეტრი

00°0' UTM (საერთაშორისო) სისტემის კოორდ.