



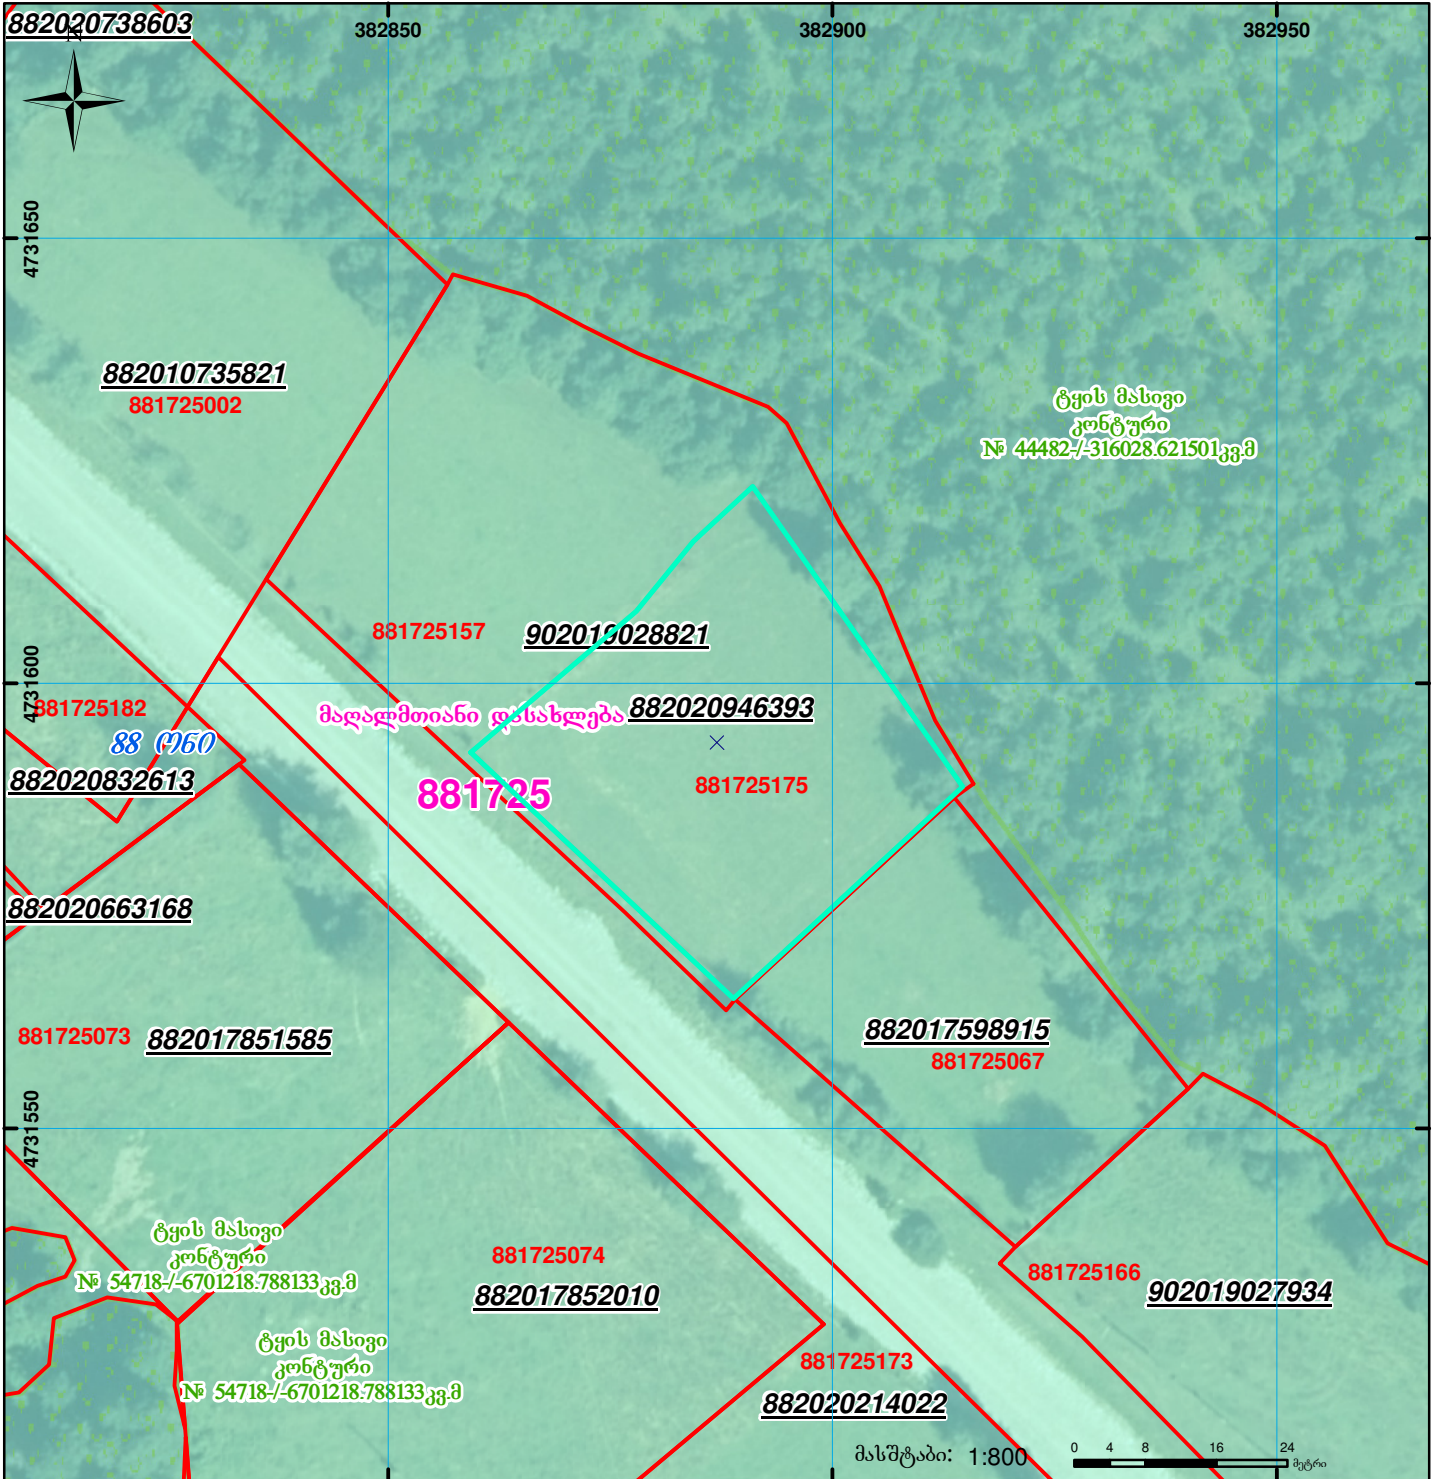

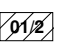


ზედადგაა რეგისტრირებულ მონაცემებთან 88.17.25.157

მიწის ნაკვეთის საკადასტრო კოდი: **881725175**
 განცხადების რეგისტრაციის ნომერი: **882020946393**
 მიწის ნაკვეთის ფართობი: **1577 კვ.მ.**
 დანიშნულება:
 მომზადების თარიღი: **14.12.20**



	შენიშვნა-ნაკვეთობა, პირობითი ნომერი/სართულიანობა		ვალდებულება		სარეგისტრაციოდ წარმოდგენილი ნაკვეთი
	მიწის ნაკვეთის საკადასტრო საზღვარი		მშენებარე ნაკვეთობა		საზოგადოებრივი ნაკვეთობა

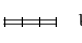UTM (საერთაშორისო) სისტემის კოორდ.