



# საკადასტრო გეგმა

საჯარო რეესტრის ეროვნული  
სააგენტო

საკადასტრო კოდი: **55.16.52.013.014**


ნაკვეთის დანიშნულება:

განცხადების ნომერი: **882021414195**

ფართობი:

**2610 კვ.მ (WGS 84 / UTM zone 38N)**

მომზადების თარიღი: **26/08/2021**

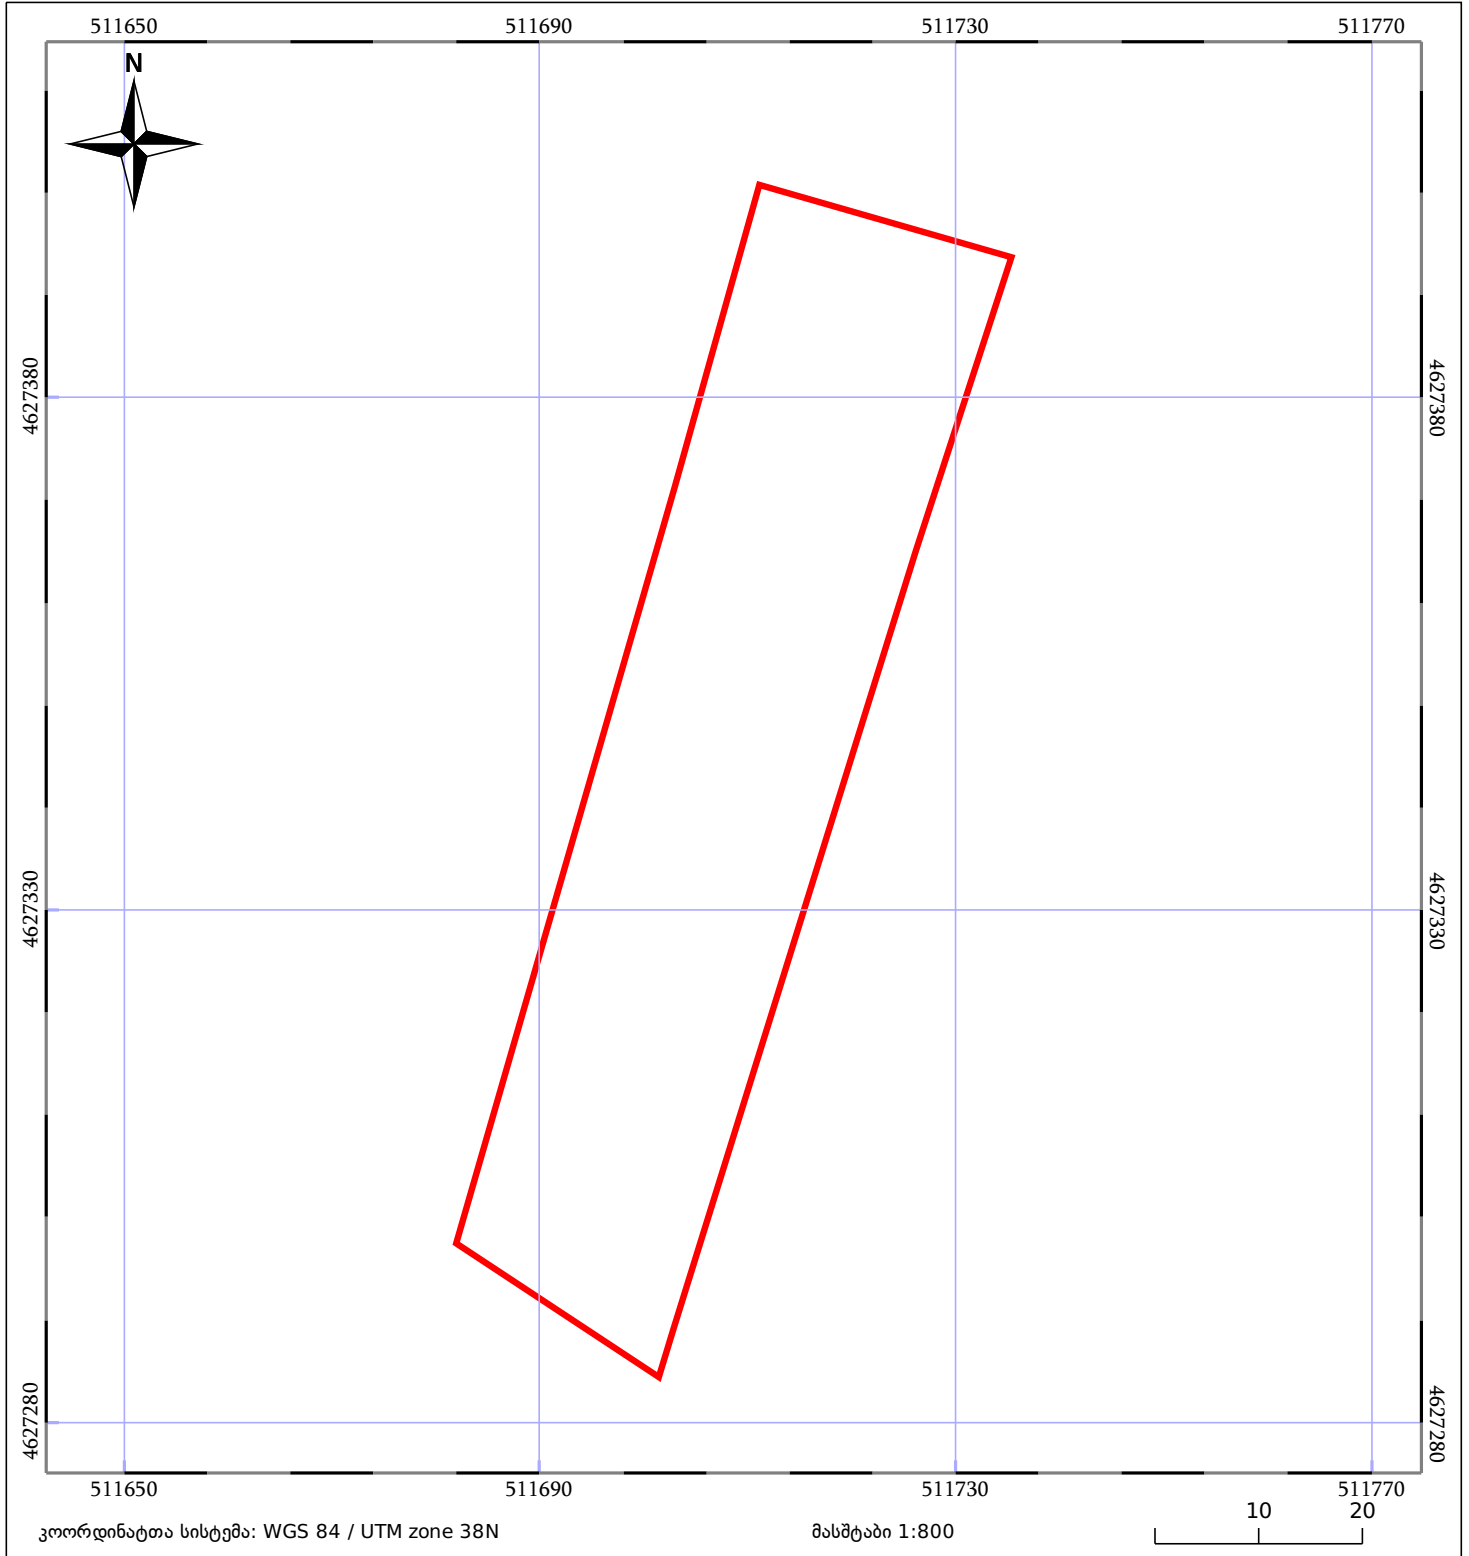

05/25	შენიშვარე ნაგებობა		ნაკვეთის საკადასტრო საზღვარი	05/25	შენობა/ნაგებობა
	საზღვრული ნაგებობა		ტყის ფონდი		ვალდებულება