




საქართველოს იუსტიციის სამინისტრო  
საჯარო რეგისტრის ეროვნული სააგენტო

საკადასტრო გეგმა

საჯარო რეგისტრის  
ეროვნული სააგენტო

მიწის ნაკვეთის საკადასტრო კოდი: 01.72.14.002.591  
განცხადების რეგისტრაციის ნომერი: 882010552866  
მიწის ნაკვეთის ფართობი: 1500 კვ.მ.  
დანიშნულება: სასოფლო-სამეურნეო  
მიმზადების თარიღი 12.04.10

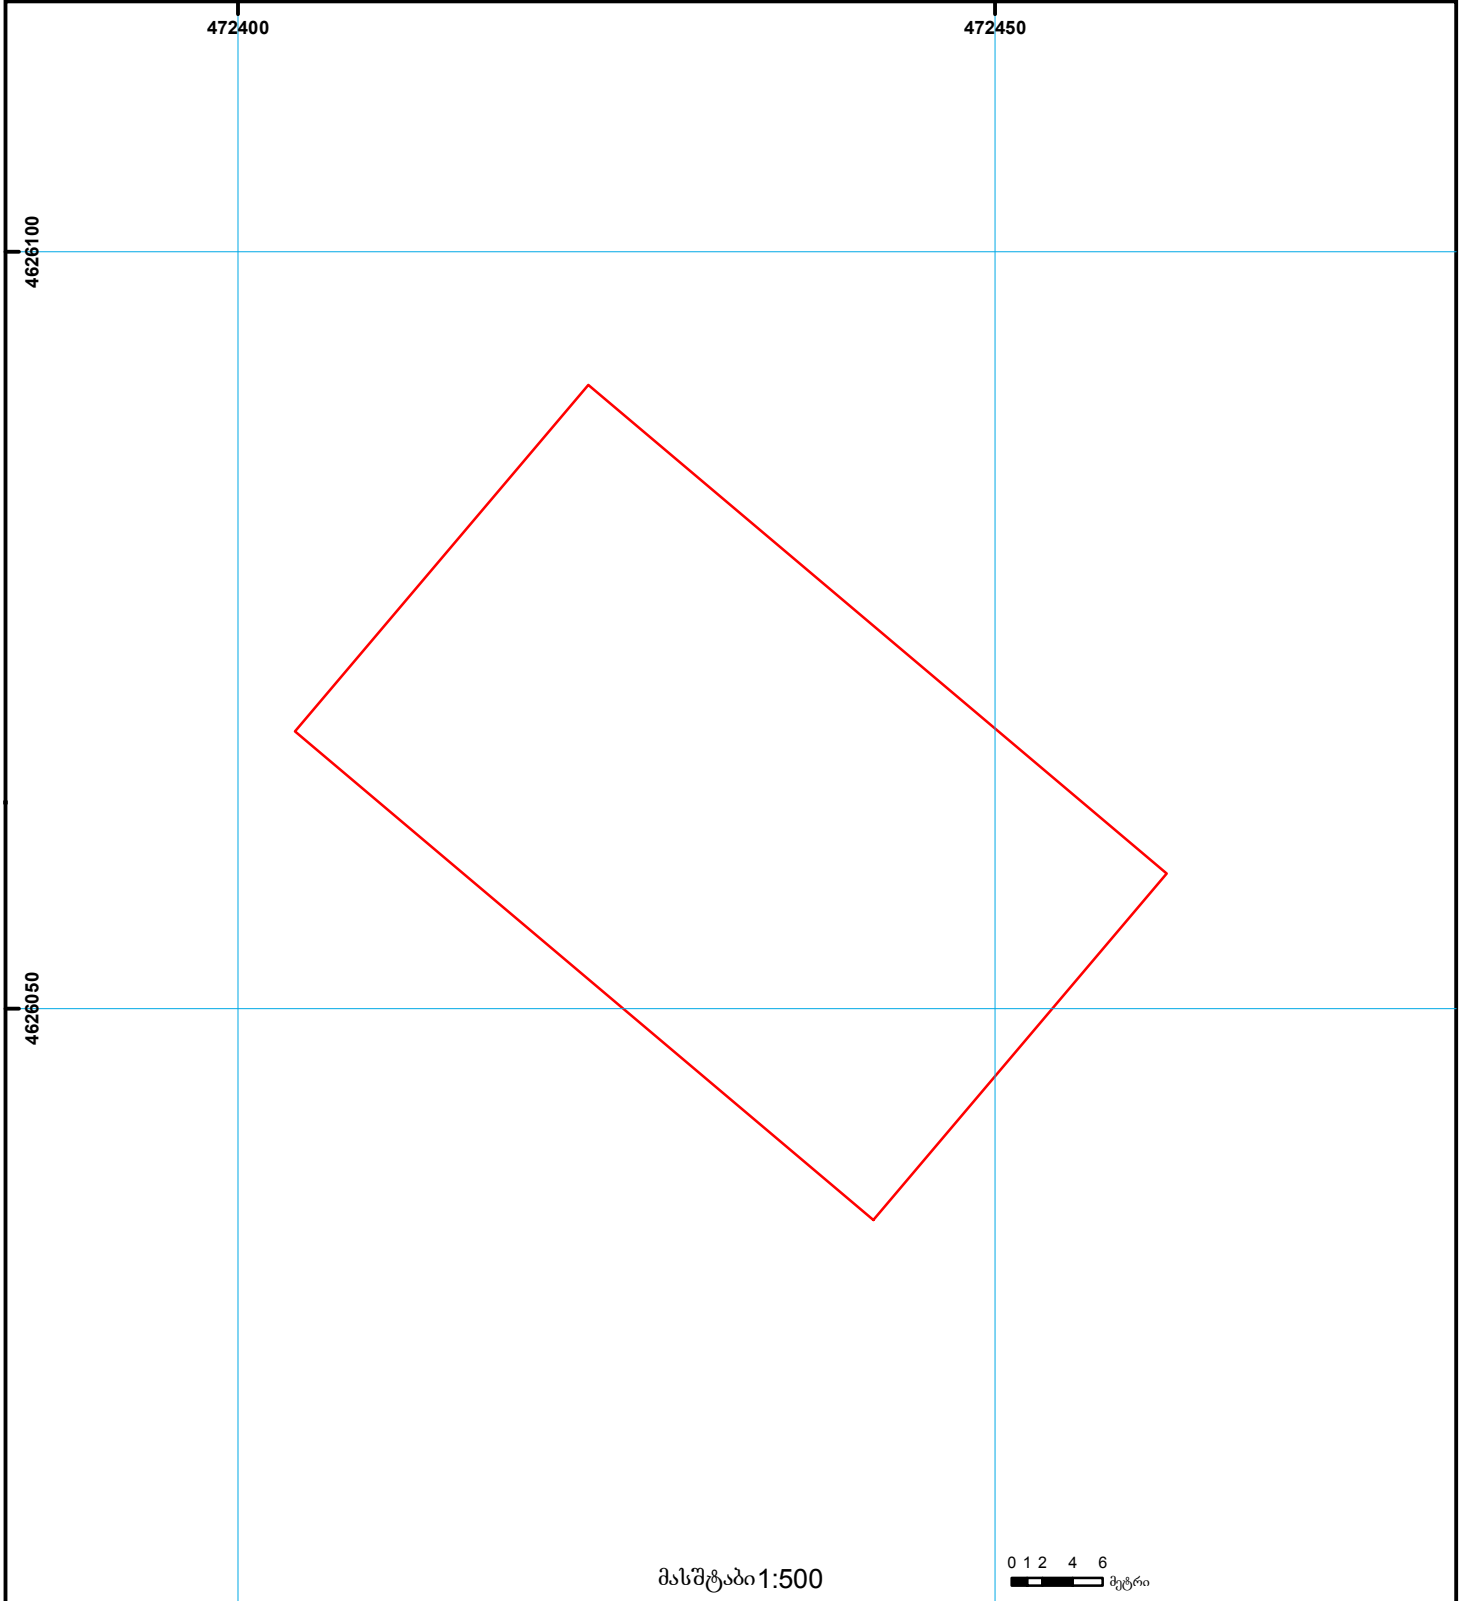

	შენიშნა-ნაგებობა, პირობითი ნომერი/სართულიანობა		ვალდებულება		საზოობრივი ნაგებობა	 000 000 (საერთაშორისო) სისტემის კოორდ.
	მიწის ნაკვეთის საკადასტრო საზღვარი		მშენებარე ნაგებობა		მიწისქვეშა ნაგებობა	