


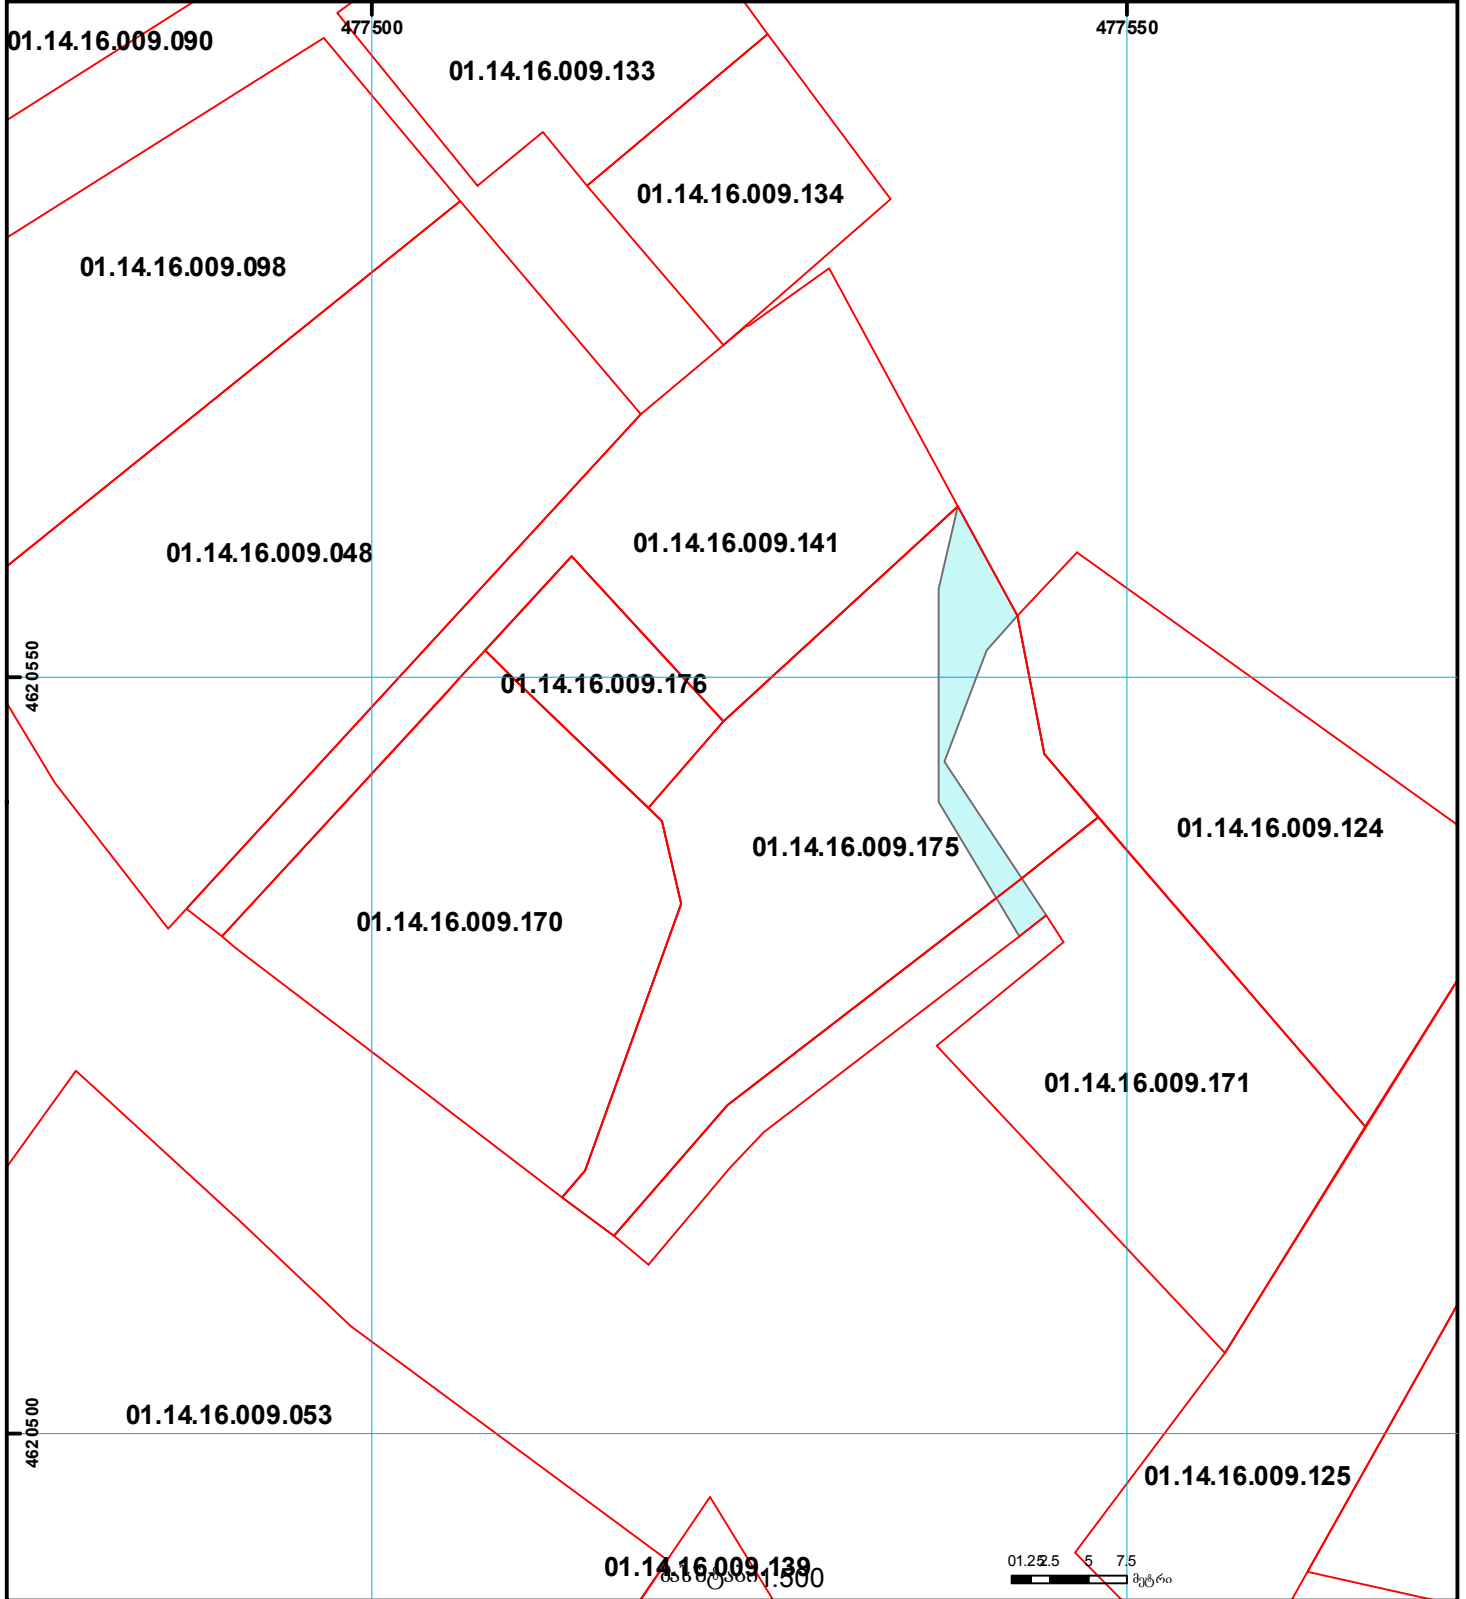

სარეგისტრაციო წარმოების შედეგების  
ფაქტობრივი საფუძვლების ამსახველი ნახაზი

59 კვ.მ მოხვდა 011416009175 კოდში

განაცხადი № 882016070714  
მომზადების თარიღი 12.02.16



	შენიშნული ნაგებობა, პირობითი ნომერი/სართულიანობა		სერვიტუტი		საზღობრივი ნაგებობა	 UTM (საერთაშორისო) სისტემის კოორდ.
	მიწის ნაკვეთის საკადასტრო საზღვარი		მშენებარე ნაგებობა			