


შესაბამისობაშია 315-ე დადგენილებით განსაზღვრულ მოთხოვნებთან

მიწის ნაკვეთის საკადასტრო კოდი: 81.07.05.866
ერეთულის კოდი: /
განცხადების რეგისტრაციის ნომერი: 892025277359
ერეთულის ფართობი: 38 ზონა 37 ზონა 197.75 კვ.მ 0.00 კვ.მ
სართული 1

მოქმადების თარიღი

03.11.2025

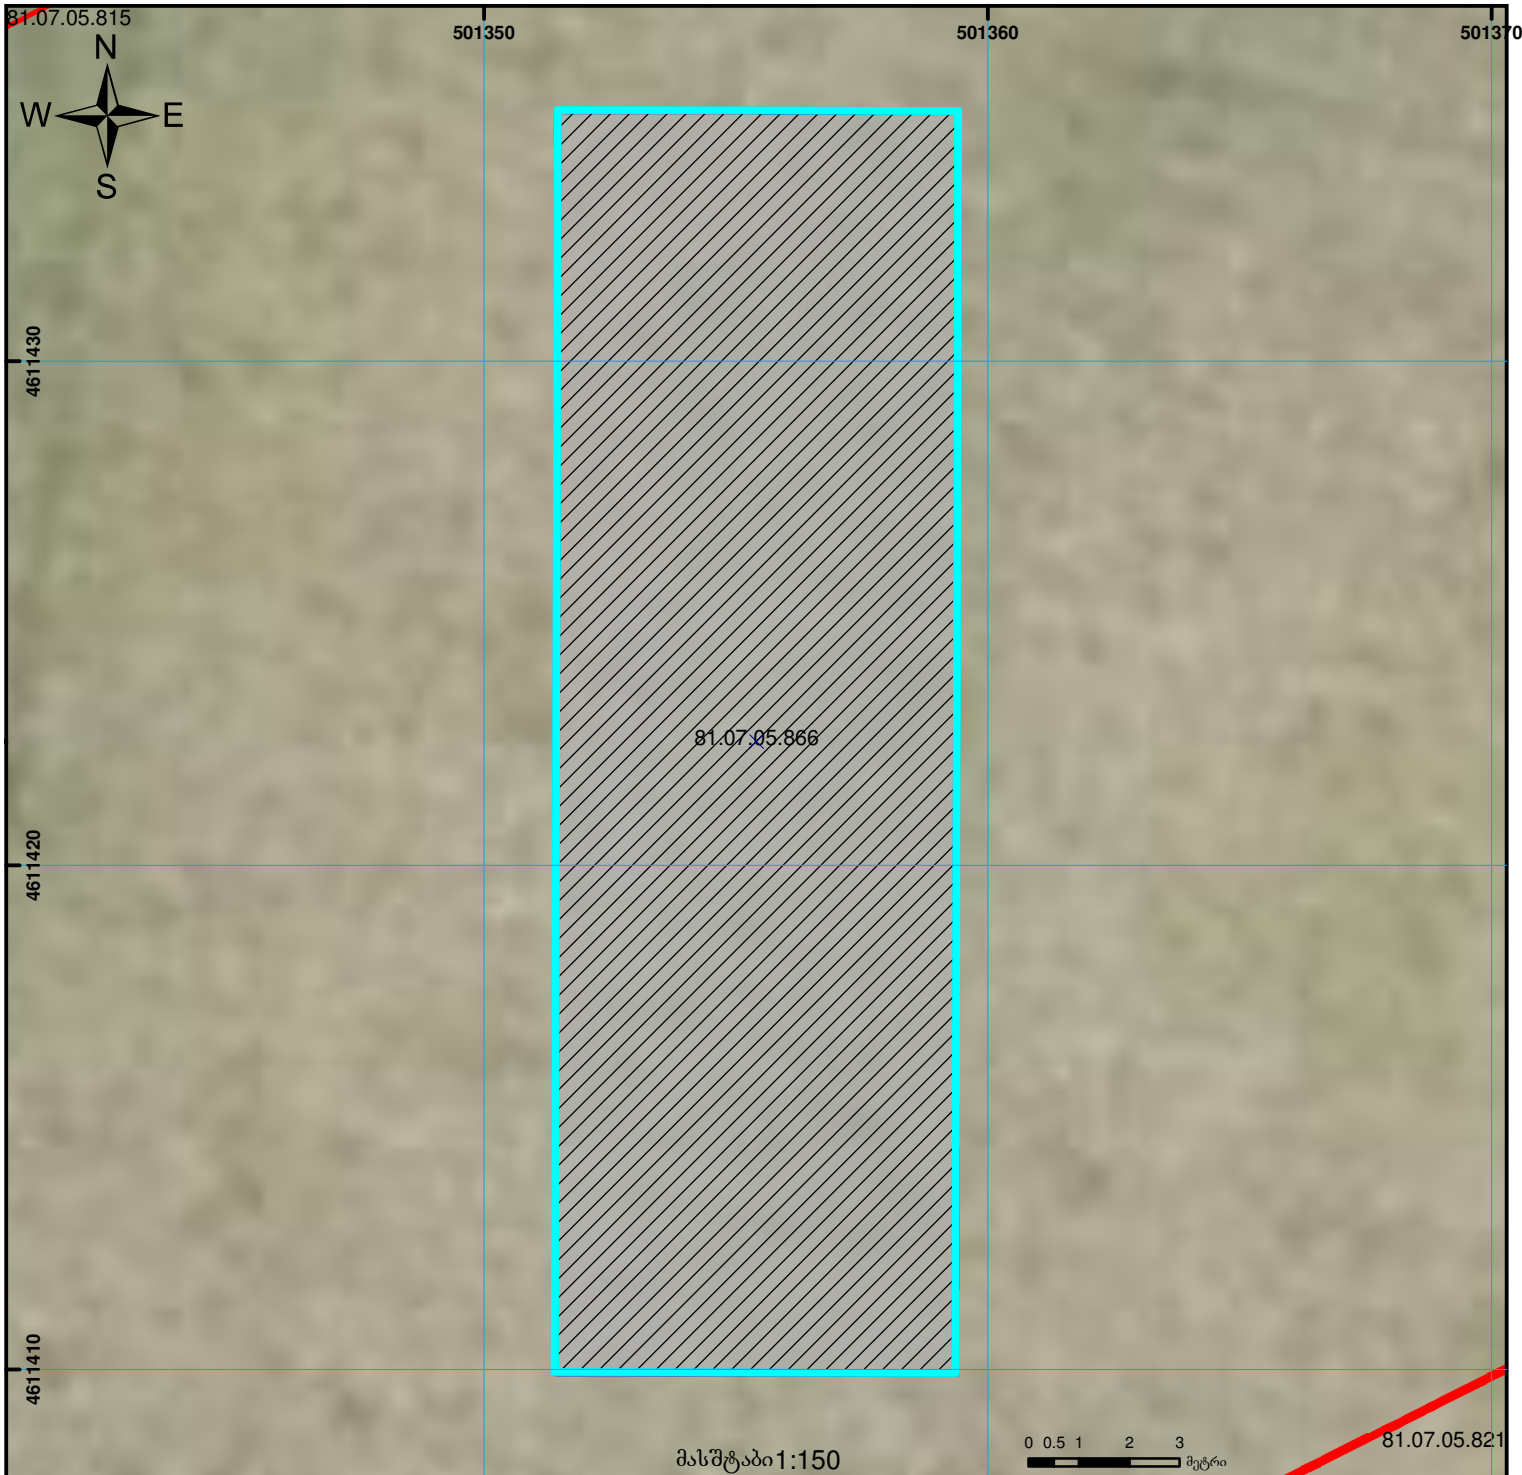

	შენიშვნა-ნაგებობა, პირობითი ნომერი/სართულიანობა		ვალდებულება		ხაზობრივი ნაგებობა		000
	მიწის ნაკვეთის საკადასტრო საზღვარი		მშენებარე ნაგებობა		მიწისქვეშა ნაგებობა	UTM	(საერთაშორისო) სისტემის კოორდ.