




საქართველოს იუსტიციის სამინისტრო
საჯარო რეგისტრის ეროვნული სააგენტო

საკადასტრო გეგმა

საჯარო რეგისტრის
ეროვნული სააგენტო

მიწის ნაკვეთის საკადასტრო კოდი: 01.72.14.034.140
განცხადების რეგისტრაციის ნომერი: 882014013209
მიწის ნაკვეთის ფართობი: 800 კვ.მ.
დანიშნულება: არასასოფლო-სამეურნეო
მომზადების თარიღი 28.02.14

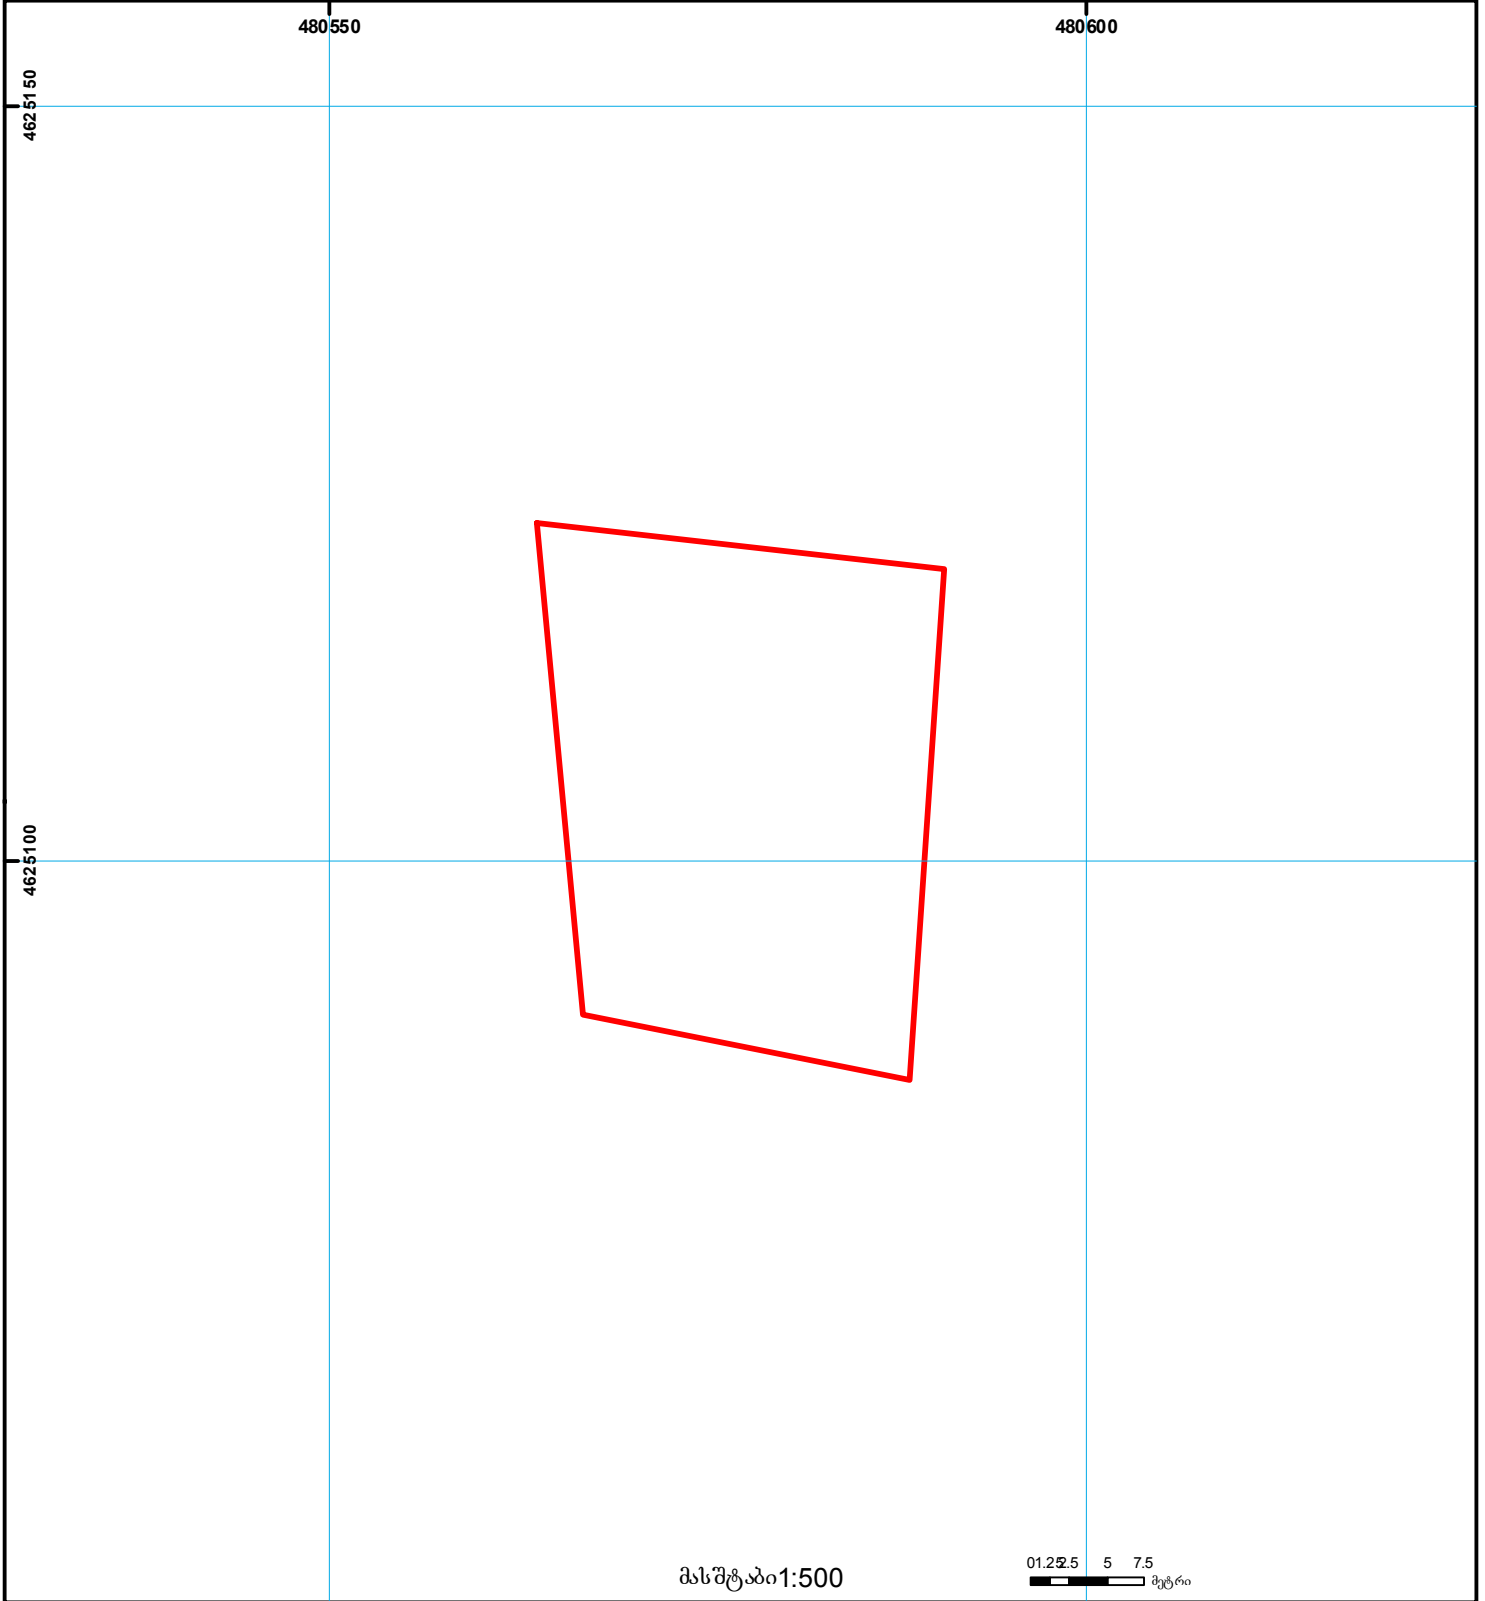

მასშტაბი 1:500

0 5 7.5
მეტრი

- | | | | | | | | |
|--|---|--|--------------------|--|----------------------|--|--|
| | შენიშნა-ნაგებობა,
პირობითი ნომერი/სართულიანობა | | ვალდებულება | | საზღვრივი ნაგებობა | | UTM
(საერთაშორისო)
სისტემის კოორდ. |
| | მიწის ნაკვეთის საკადასტრო საზღვარი | | მშენებარე ნაგებობა | | მიწის ქვეშა ნაგებობა | | |