



საკადასტრო გეგმა

საქართველოს რეესტრის ეროვნული
სააგენტო

საკადასტრო კოდი: **01.10.10.020.214**

განცხადების ნომერი: **892023096285**


მომზადების თარიღი: **10/10/2023**

ნაკვეთის დანიშნულება:

ფართობი:

არასასოფლო სამეურნეო

2604 კვ.მ (WGS 84 / UTM zone 38N)

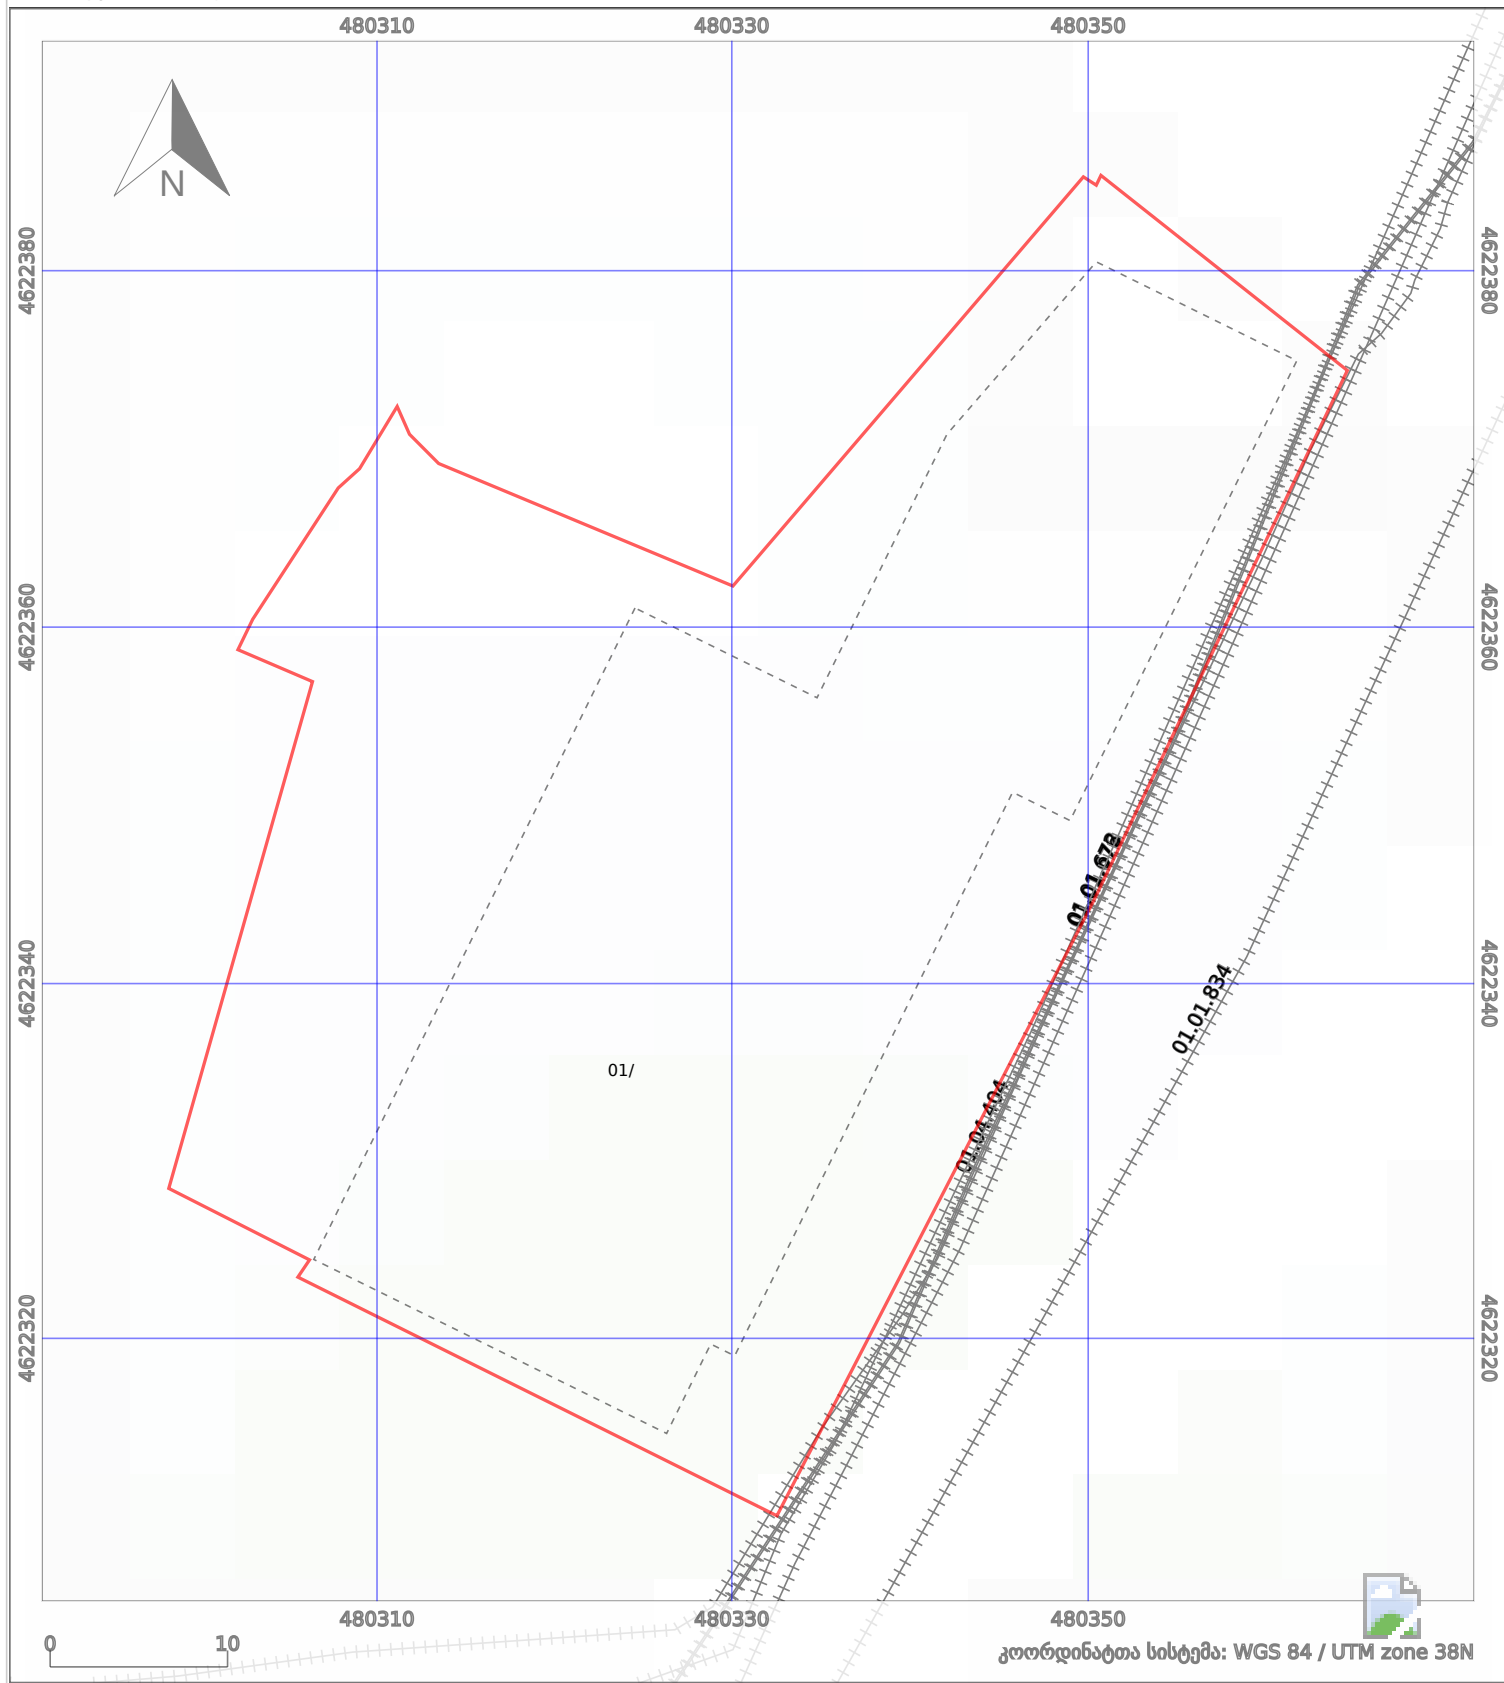

პირობითი აღნიშვნები:

	ნაკვეთის საზღვარი		მშენებარე ნაგებობა		02/4	აშენებული ნაგებობა		ქარსაფარი ზოლი
	სამობრივი ნაგებობა		ტყის ფონდი			ვალდებულება		