




საკადასტრო გეგმა

საჯარო რეესტრის ეროვნული
სააგენტო

საკადასტრო კოდი: **39.01.26.480**
განცხადების ნომერი: **882022794983**
მომზადების თარიღი: **03/02/2023**

ნაკვეთის დანიშნულება: **არასასოფლო სამეურნეო**
ფართობი: **552 კვ.მ (WGS 84 / UTM zone 38N)**

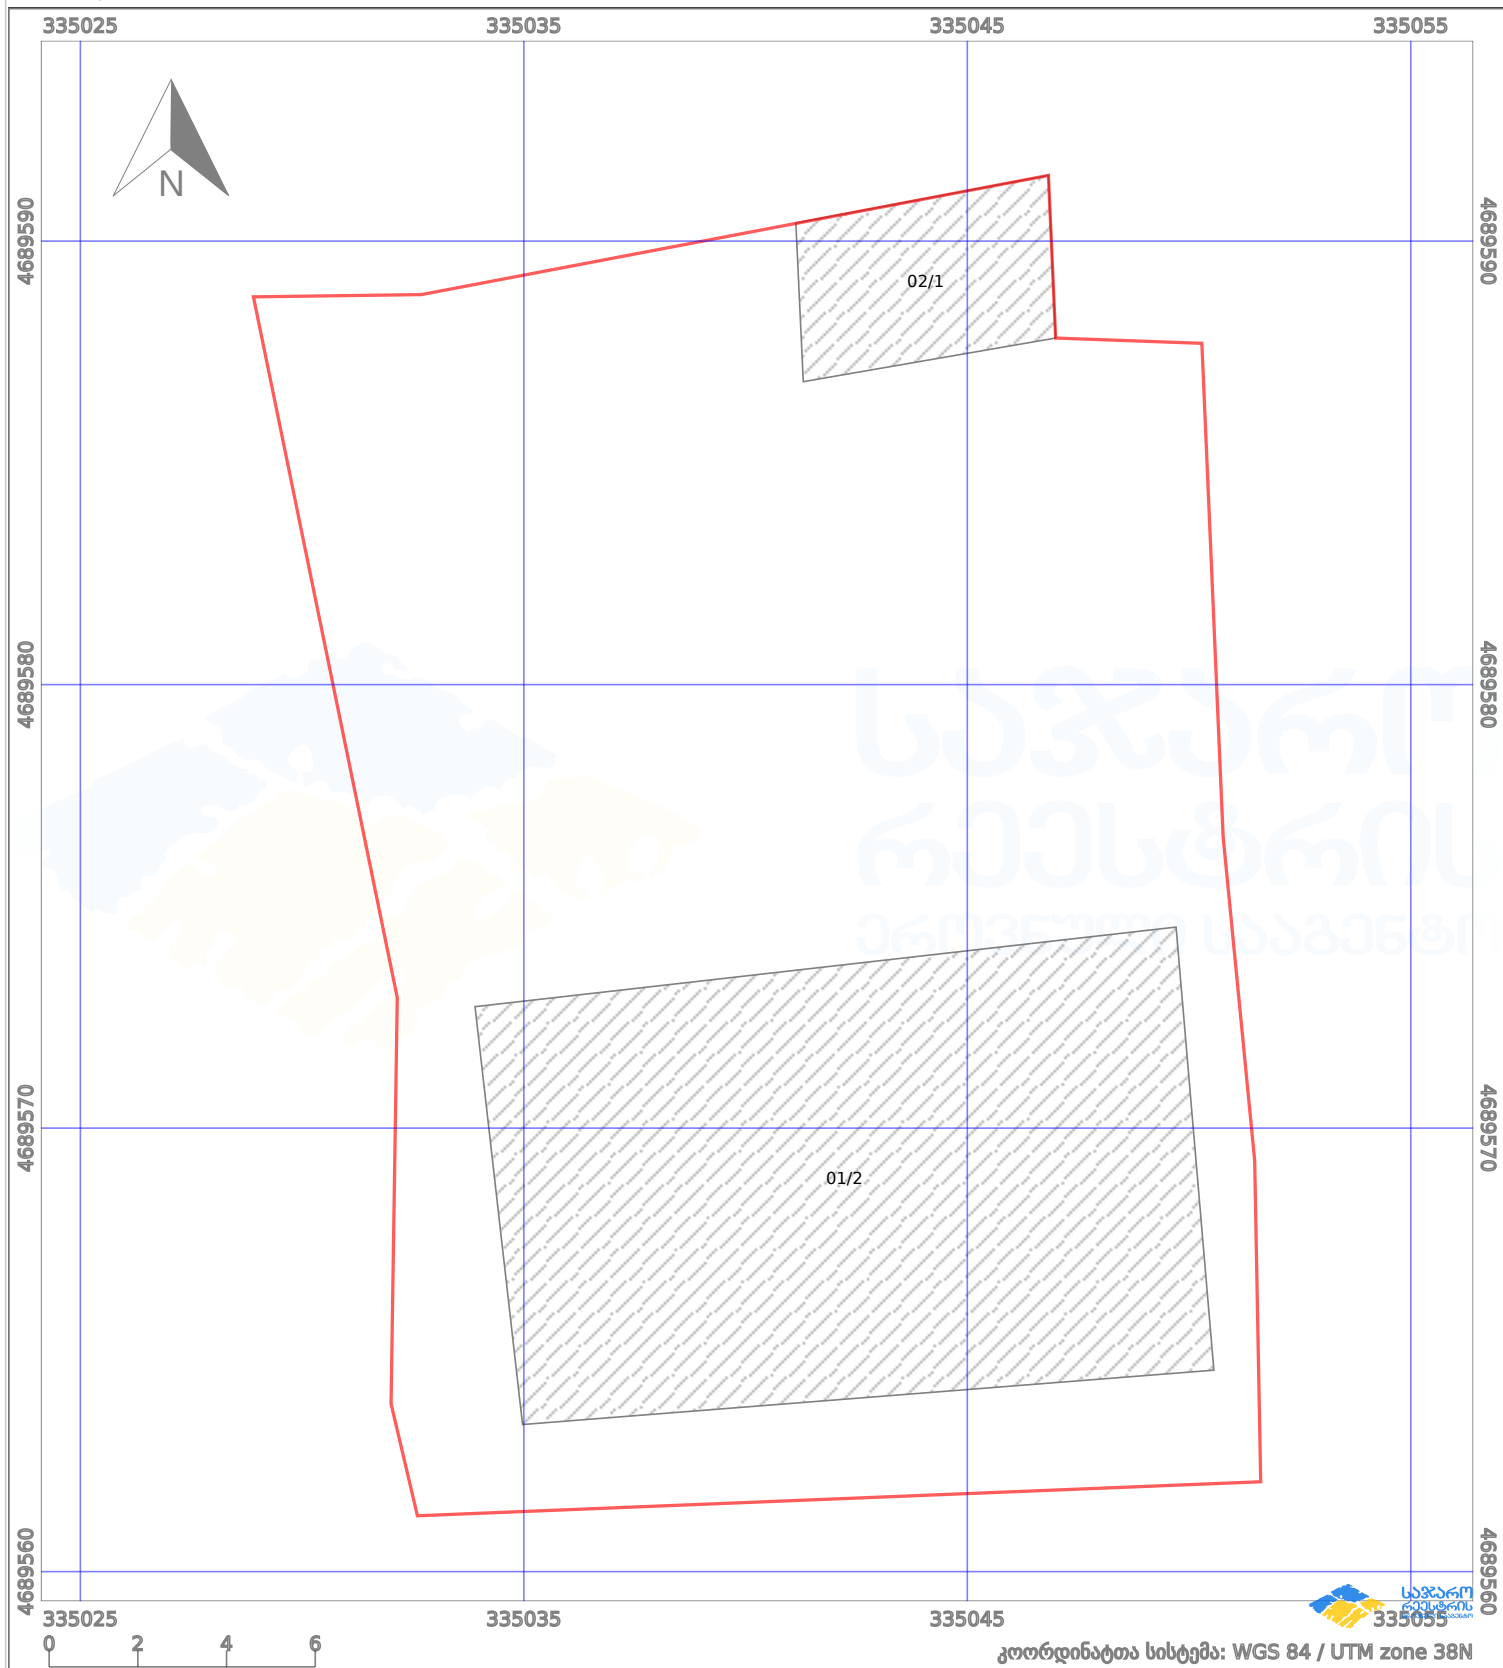

კოორდინატთა სისტემა: WGS 84 / UTM zone 38N

პირობითი აღნიშვნები:

	ნაკვეთის საზღვარი		მშენებარე ნაგებობა		აშენებული ნაგებობა		ქარსაფარი ზოლი
	სამობრივი ნაგებობა		ტყის ფონდი		ვალდებულება		