

საკადასტრო ბეჭედი

მასშტაბი 1:500

საქართველოს იუსტიციის სამინისტროს
საჯარო რეგისტრის ეროვნული სააგენტოს
თბილისის სარეგისტრაციო სამსახური

მიწის ნაკვეთი:

სარეგისტრაციო №

საკადასტრო № 01 / 15 / 04 / 20/011


ზონა სექტორი კვარტალი ნაკვეთი
თბილისი მთაწმინდა

ბეჭედი

მისამართი: ფხოვის ქუჩა №1

თარიღი: 01.05.07

ფართობი: 804 კვ.მ.

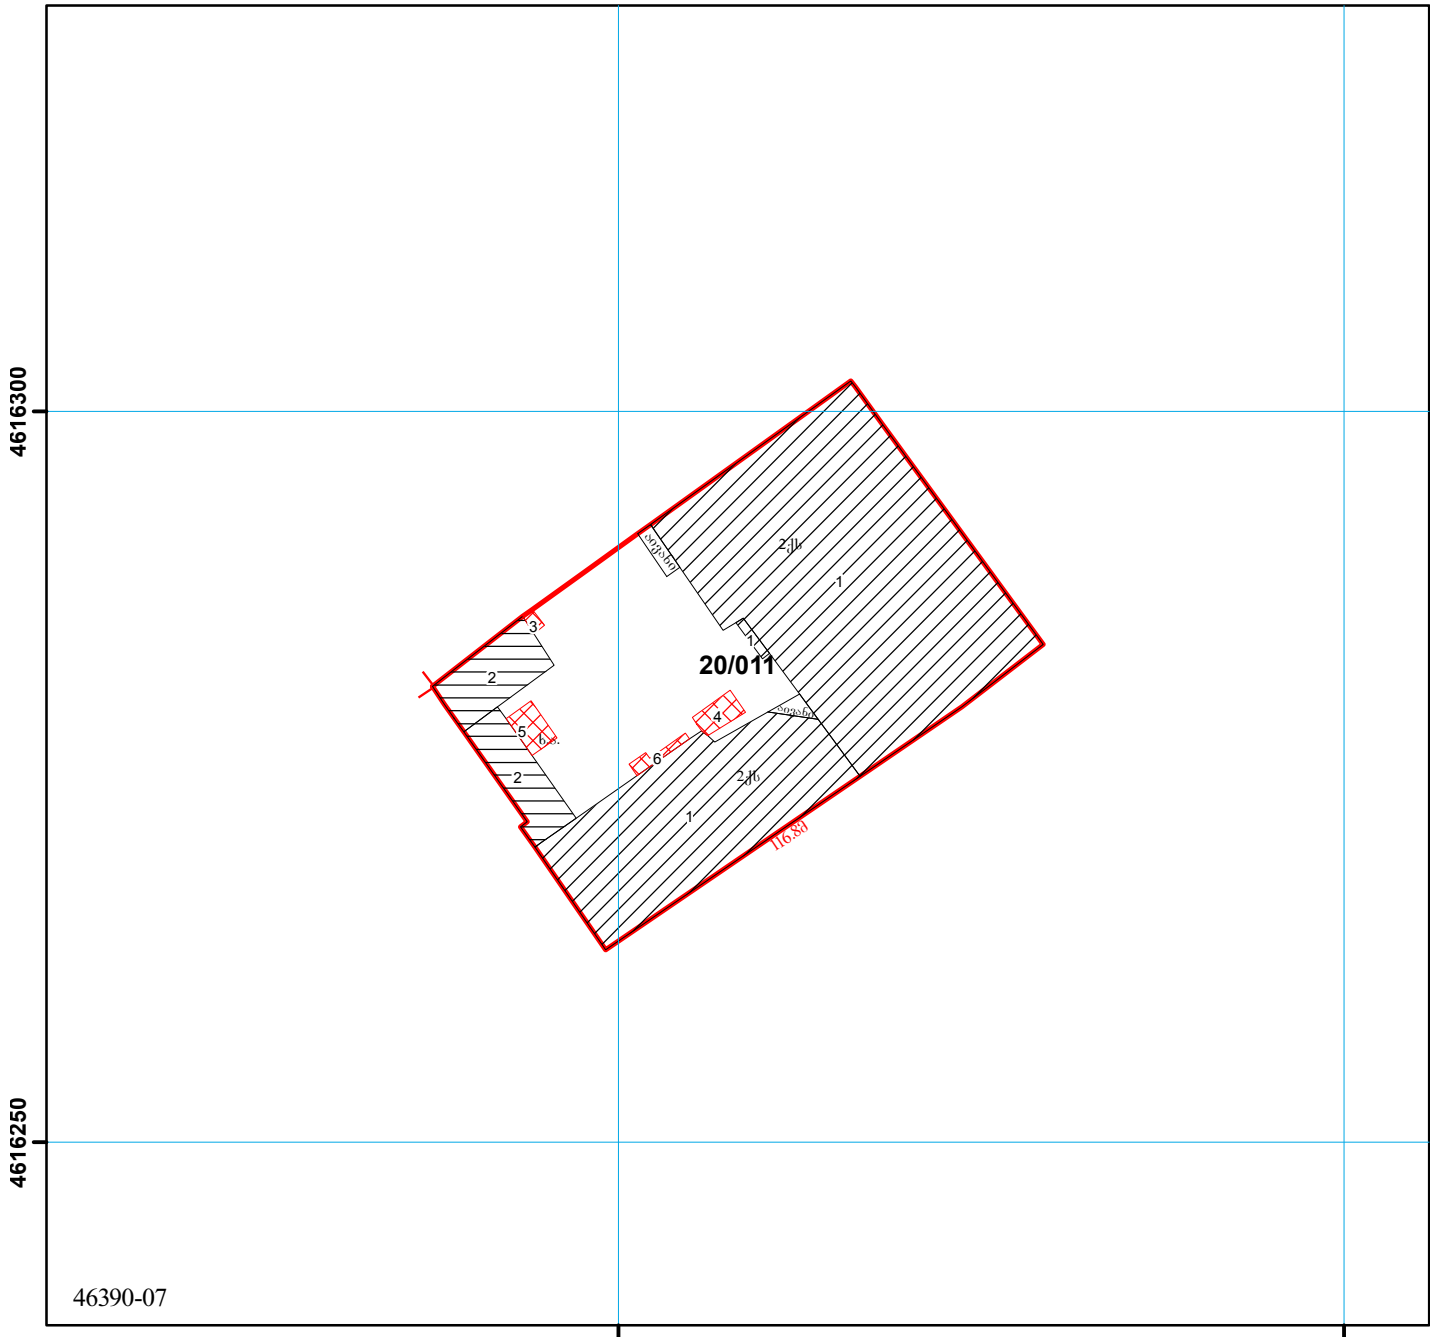

	მიწის ნაკვეთის საკადასტრო საზღვარი		შენობის ნომერი		ბორდიური		მშენებარე უსაბუთო
	საცხოვრებელი შენობა		მშენებარე ნაგებობა		რკინიგზა		UTM (საერთაშორისო) სისტემის კოორდ.
	არასაცხოვრებელი შენობა		სატრანსფორმატორო ჯიხურები და ელექტრო ქვესადგურები		მაღალი ძაბვის ელექტრო გადაცემი ხაზი		სამეთვალყურეო ჭები
	უფლების დამადასტურებელი საბუთის გარეშე არსებული შენობა-ნაგებობა		სერვიტუტი				