


მიწის ნაკვეთის საკადასტრო კოდი: **72 02 10 356**
 განცხადების რეგისტრაციის ნომერი: **882019065785**
 მიწის ნაკვეთის ფართობი: **1700 კვ.მ.**
 დანიშნულება:
 მომზადების თარიღი: **31.01.19**

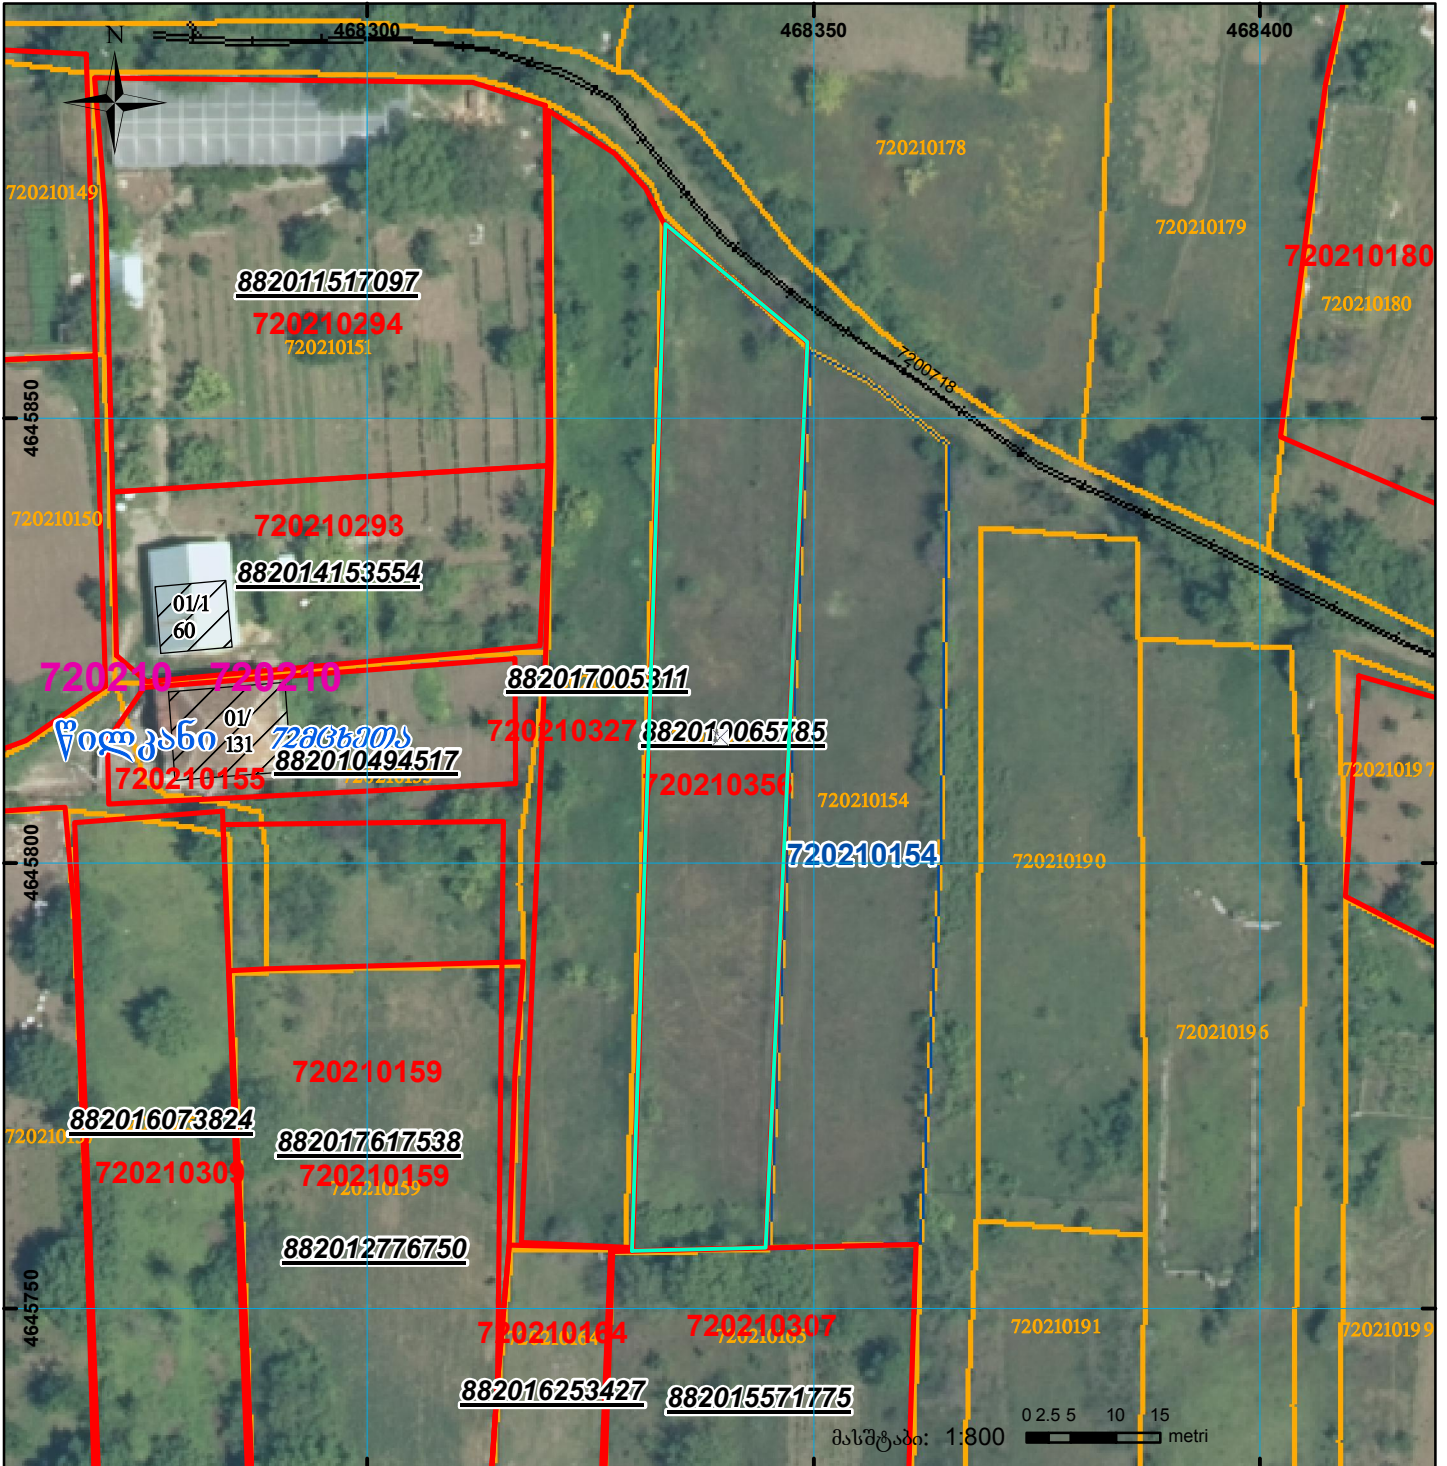

	შენიშვნა-ნაგებობა, პირობითი ნომერი/სართულიანობა		ვალდებულება		ხაზობრივი ნაგებობა	0 0° 0' 0.00 UTM (საერთაშორისო) სისტემის კოორდ.
	მიწის ნაკვეთის საკადასტრო საზღვარი		მშენებარე ნაგებობა			