



# საკადასტრო გეგმა

საჯარო რეესტრის ეროვნული  
სააგენტო

საკადასტრო კოდი: **56.04.50.778**


ნაკვეთის დანიშნულება:

განცხადების ნომერი: **882020239128**

ფართობი:

**180 კვ.მ (WGS 84 / UTM zone 38N)**

მომზადების თარიღი: **11/05/2020**

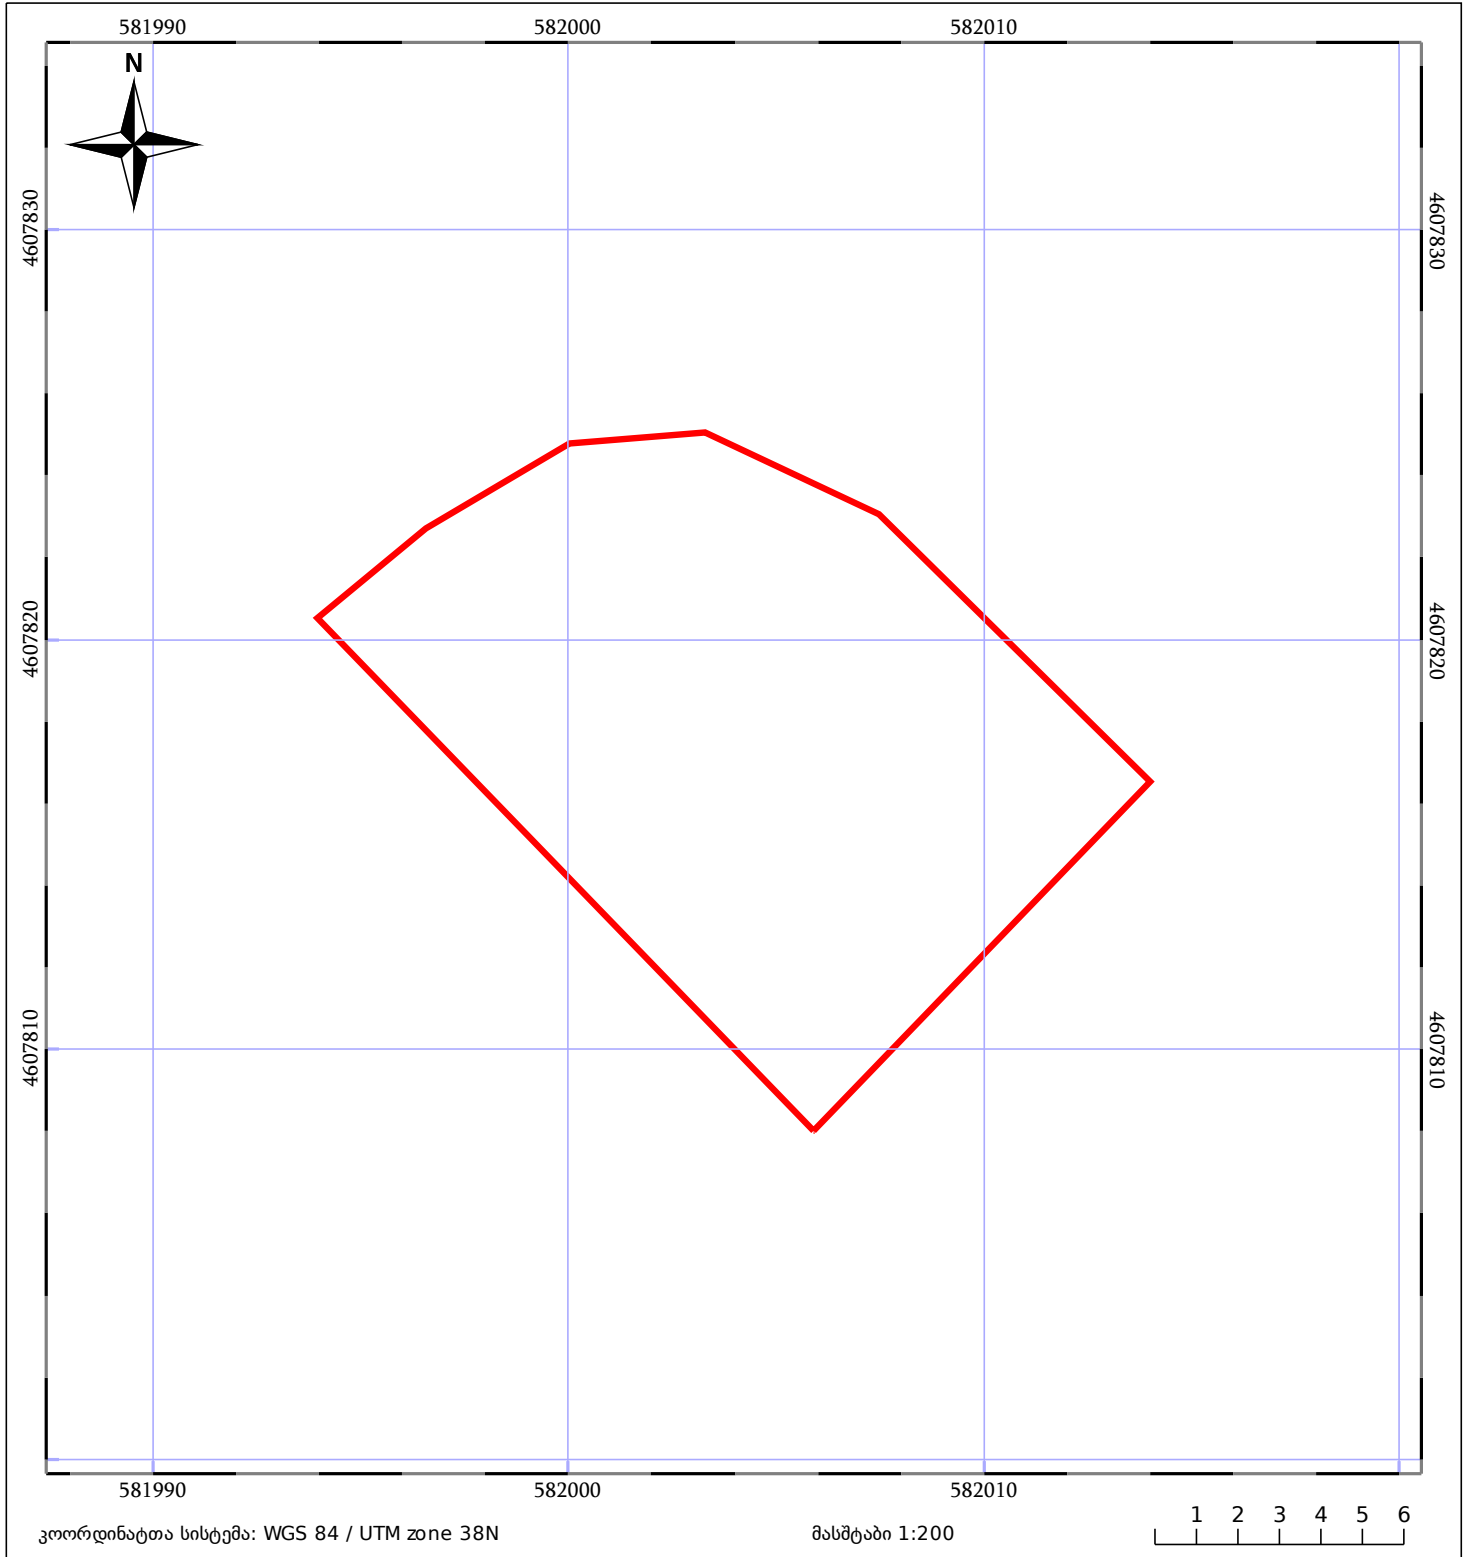

05/25 მშენებარე ნაგებობა	ნაკვეთის საკადასტრო საზღვარი	05/25 შენობა/ნაგებობა
საზღორივი ნაგებობა	ტყის ფონდი	ვალდებულება