




საქართველოს იუსტიციის სამინისტრო
საჯარო რეგისტრის ეროვნული სააგენტო
საკადასტრო გეგმა

მიწის ნაკვეთის საკადასტრო კოდი:
ბანცხალების რეგისტრაციის ნომერი:
მიწის ნაკვეთის ფართობი:
ღანიშნულება:
კატეგორია:
მომზადების თარიღი:

44 03 26 028
882011607398
240032 კვ.მ.
სასოფლო-სამეურნეო

15.12.11

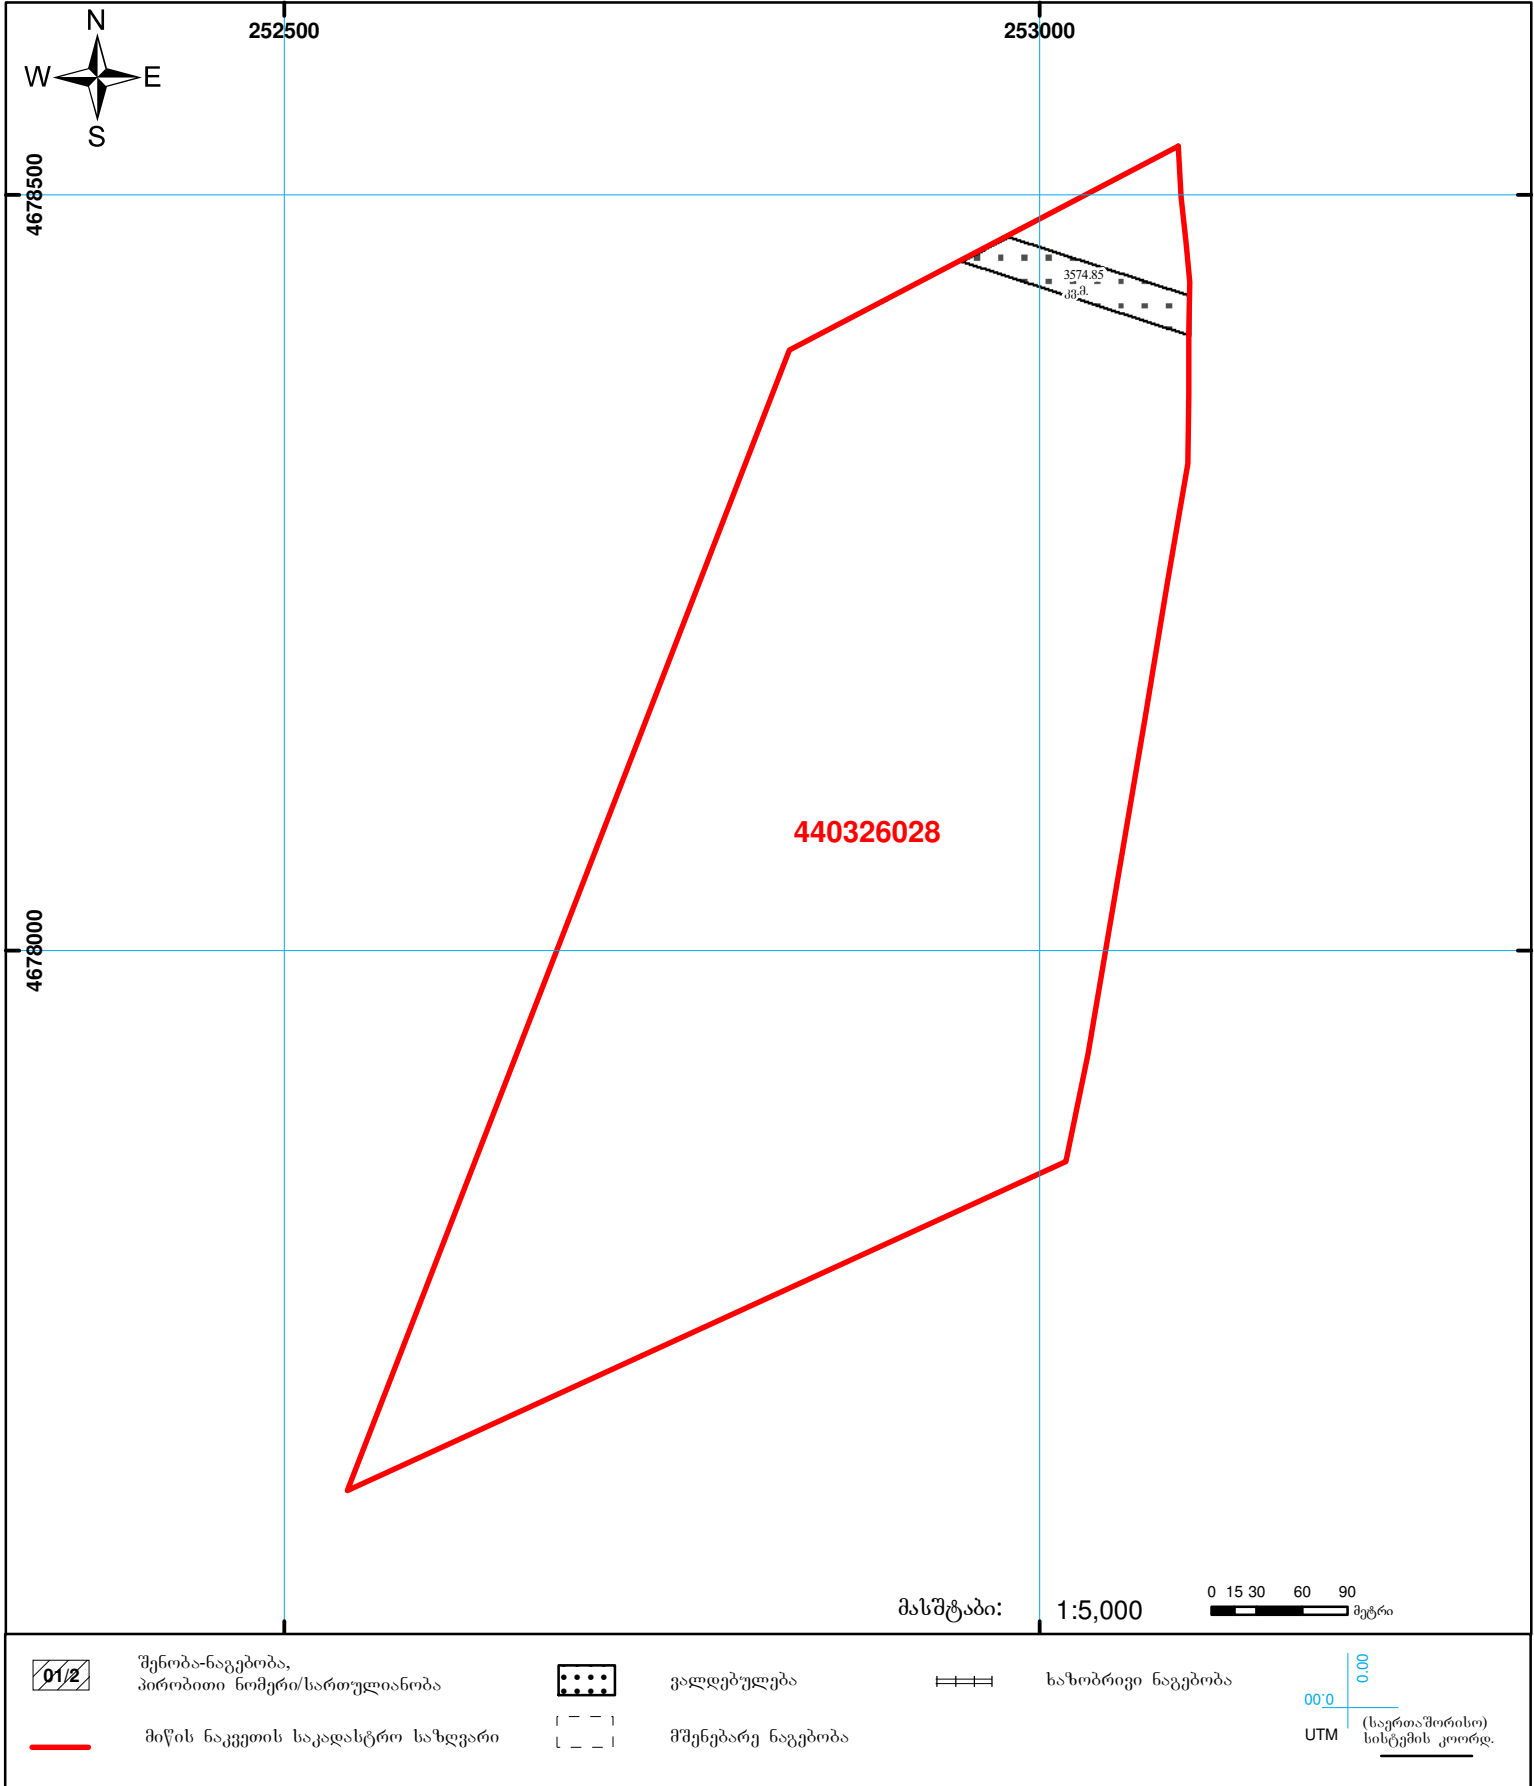

მასშტაბი: 1:5,000

0 15 30 60 90 მეტრი



შენიშვნა-ნაგებობა, პირობითი ნომერი/სართულიანობა



ვალდებულება



საზოგადოებრივი ნაგებობა



მიწის ნაკვეთის საკადასტრო საზღვარი



მშენებარე ნაგებობა

00'0
0.00
UTM (საერთაშორისო) სისტემის კოორდ.