




# ბლოკის გეგმა

საჯარო რეესტრის ეროვნული  
სააგენტო

ბლოკის საკადასტრო კოდი: 88.12.30.011

მომზადების თარიღი: 30/12/2020

განცხადების ნომერი: 882020854391

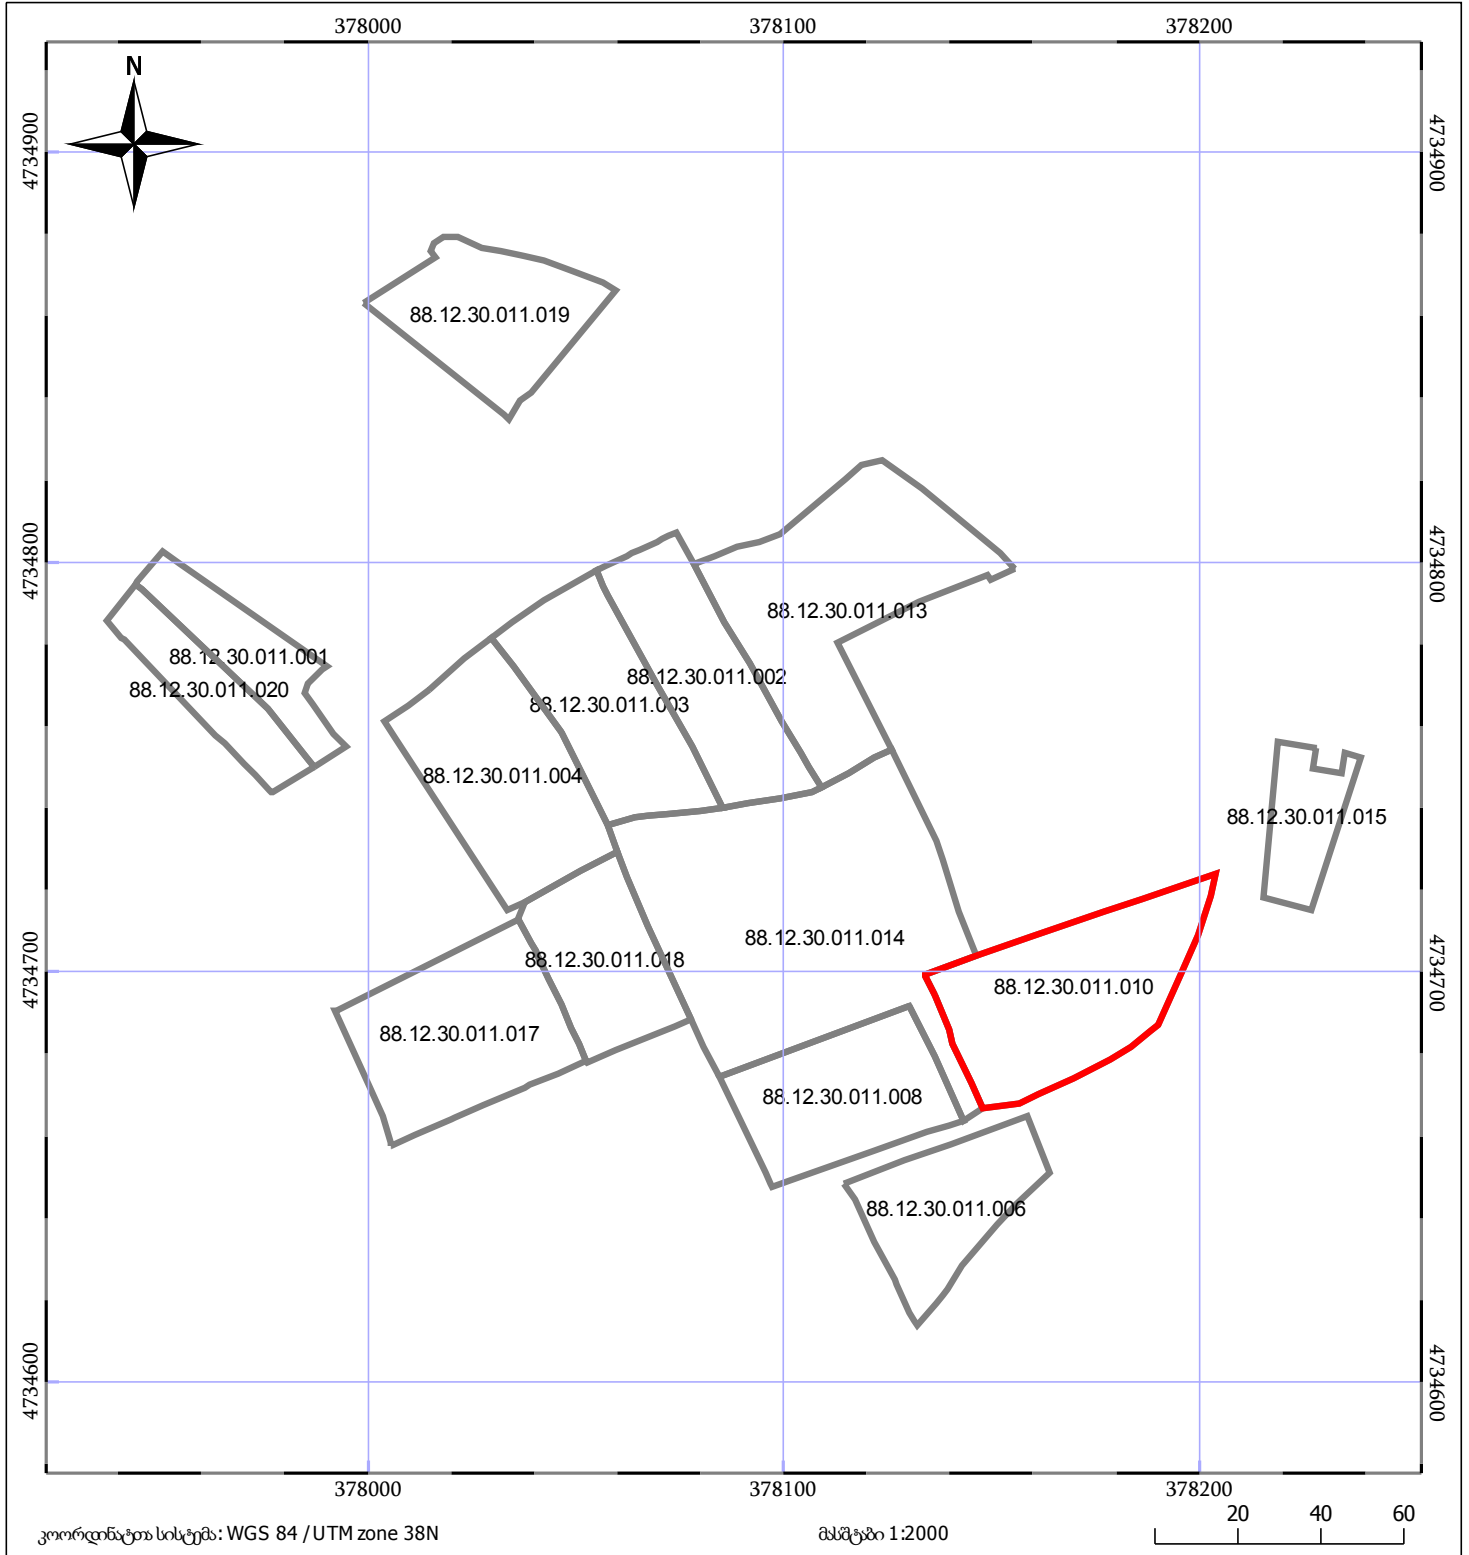

05/25	მშენებარე ნაგებობა		ნაკვეთის საკადასტრო საზღვარი
05/25	შენობა/ნაგებობა		ბლოკის საკადასტრო ფენა