



# საკადასტრო გეგმა

საჯარო რეესტრის ეროვნული  
სააგენტო

საკადასტრო კოდი: **01.10.06.022.009**

ნაკვეთის დანიშნულება:


არასასოფლო საშენობო

განცხადების ნომერი: **892023109519**

ფართობი:

**34270 კვ.მ (WGS 84 / UTM zone 38N)**

მომზადების თარიღი: **13/10/2023**

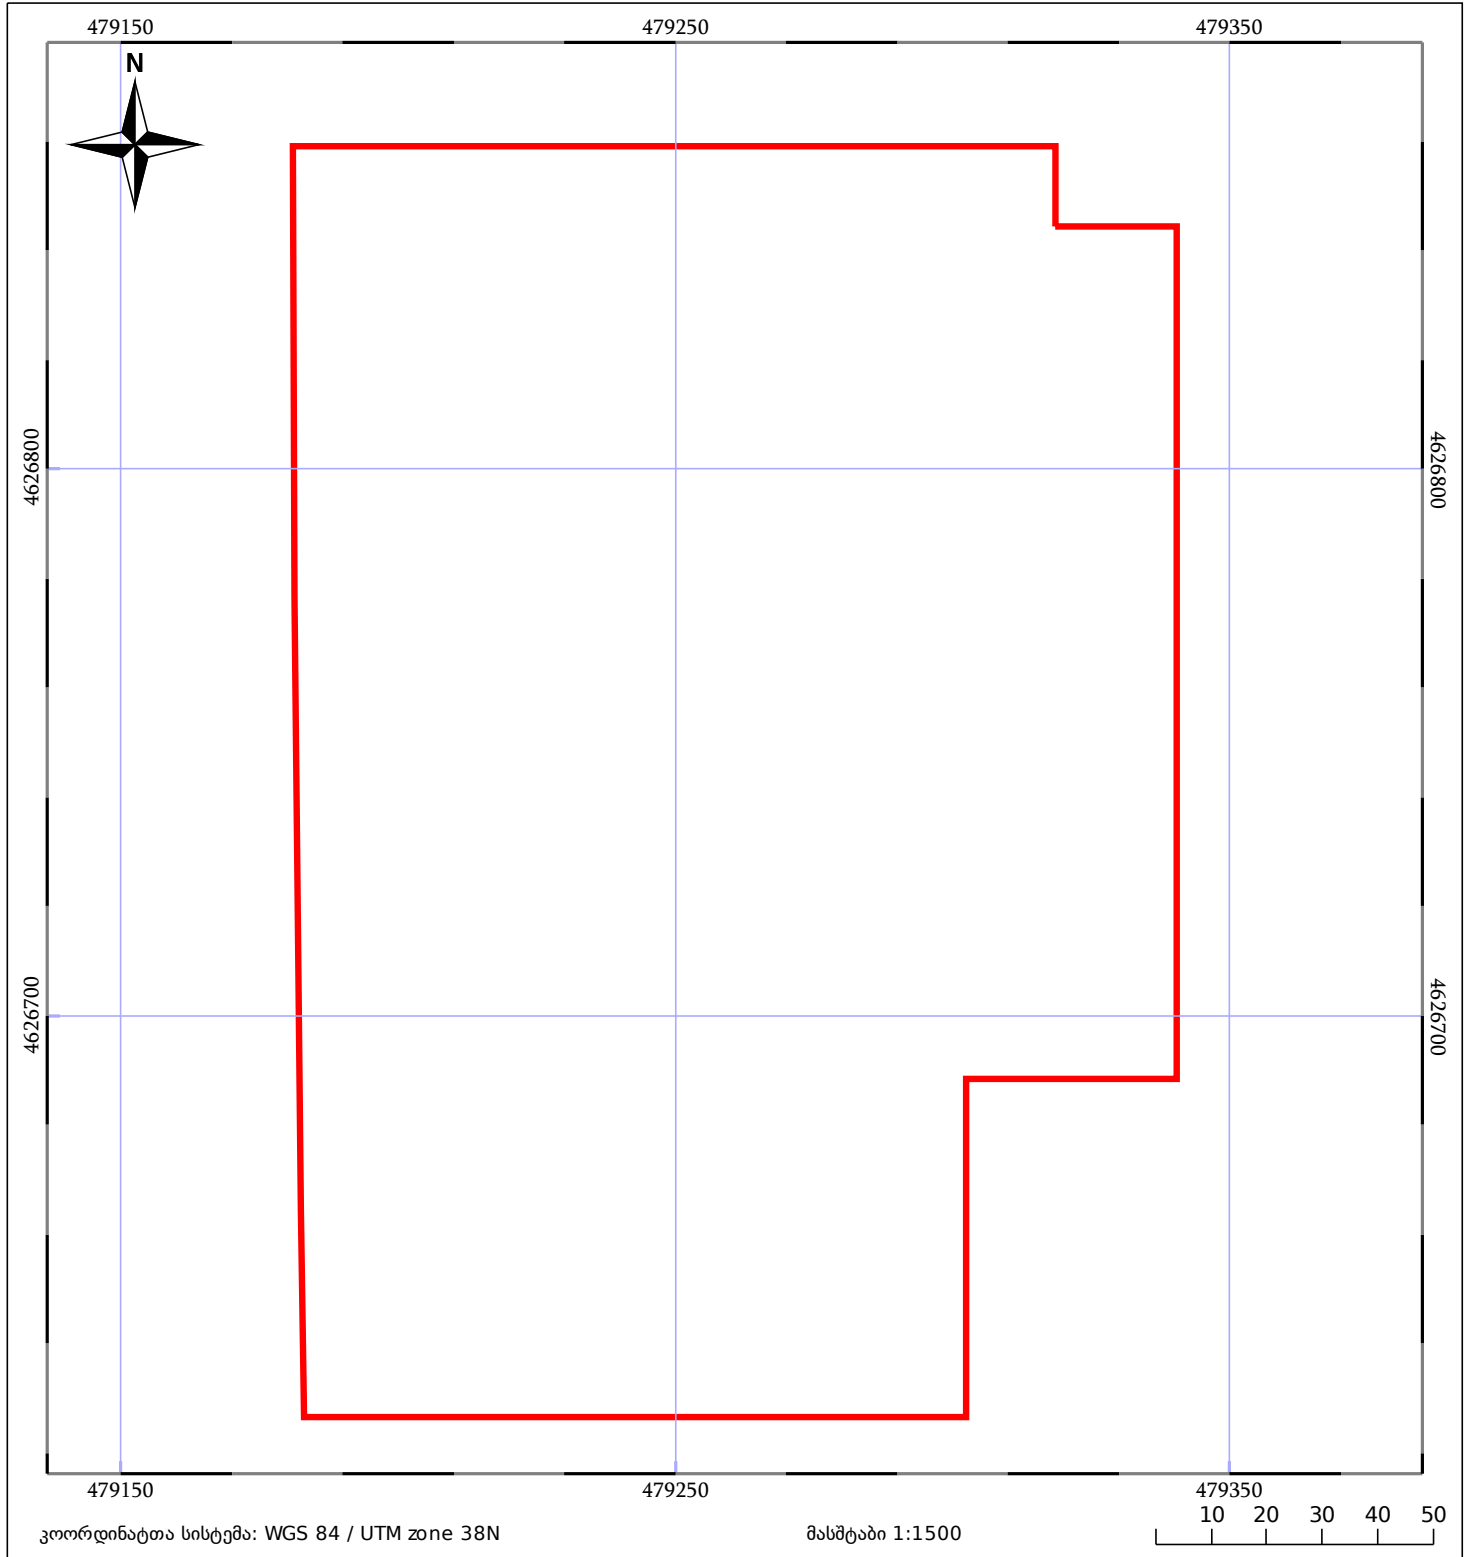

|       |                         |  |                              |       |                 |
|-------|-------------------------|--|------------------------------|-------|-----------------|
| 05/25 | მშენებარე ნაგებობა      |  | ნაკვეთის საკადასტრო საზღვარი | 05/25 | შენობა/ნაგებობა |
|       | საზოგადოებრივი ნაგებობა |  | ტყის ფონდი                   |       | ვალდებულება     |