



# საკადასტრო გეგმა

საჯარო რეესტრის ეროვნული  
სააგენტო

საკადასტრო კოდი: **05.21.01.026**

ნაკვეთის დანიშნულება:

არასასოფლო სამეურნეო


განცხადების ნომერი: **882017524267**

ფართობი:

**4179 კვ.მ (WGS 84 / UTM zone 38N)**

**4176 კვ.მ (WGS 84 / UTM zone 37N)**

მომზადების თარიღი: **16/06/2017**

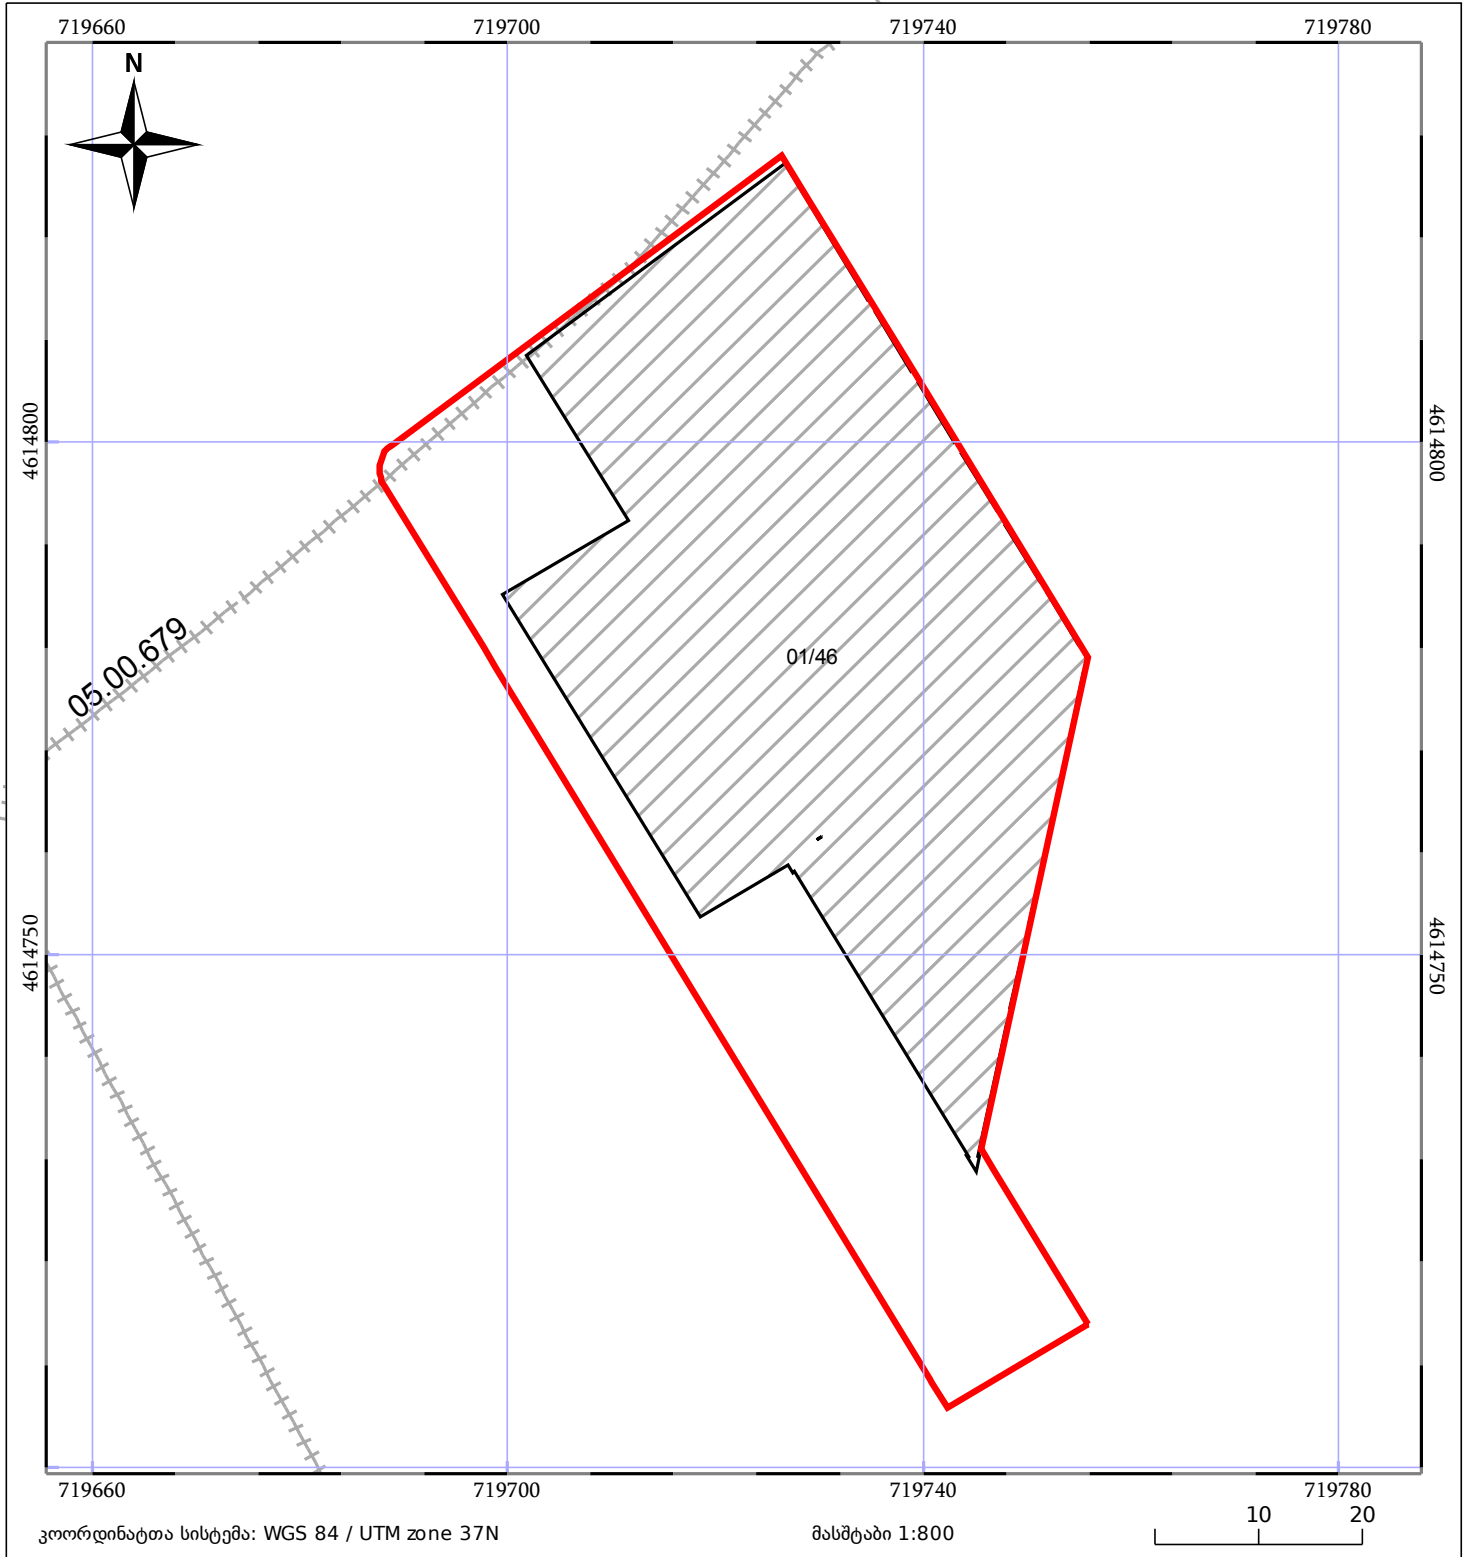

ნაკვეთის საკადასტრო საზღვარი	ხაზობრივი ნაგებობა	ტყის ფონდი
მენლობა/ნაგებობა	მშენებარე ნაგებობა	ვალდებულება