



საკადასტრო გეგმა

საჯარო რეესტრის ეროვნული
სააგენტო

საკადასტრო კოდი: **01.13.05.004.235**

ნაკვეთის დანიშნულება:

არასასოფლო საშენი ნაგებობა

განცხადების ნომერი: **882025435435**


ფართობი:

719 კვ.მ (WGS 84 / UTM zone 38N)

მომზადების თარიღი: **15/04/2025**

ვალდებულების ფართობი:

61 კვ.მ (WGS 84 / UTM zone 38N)

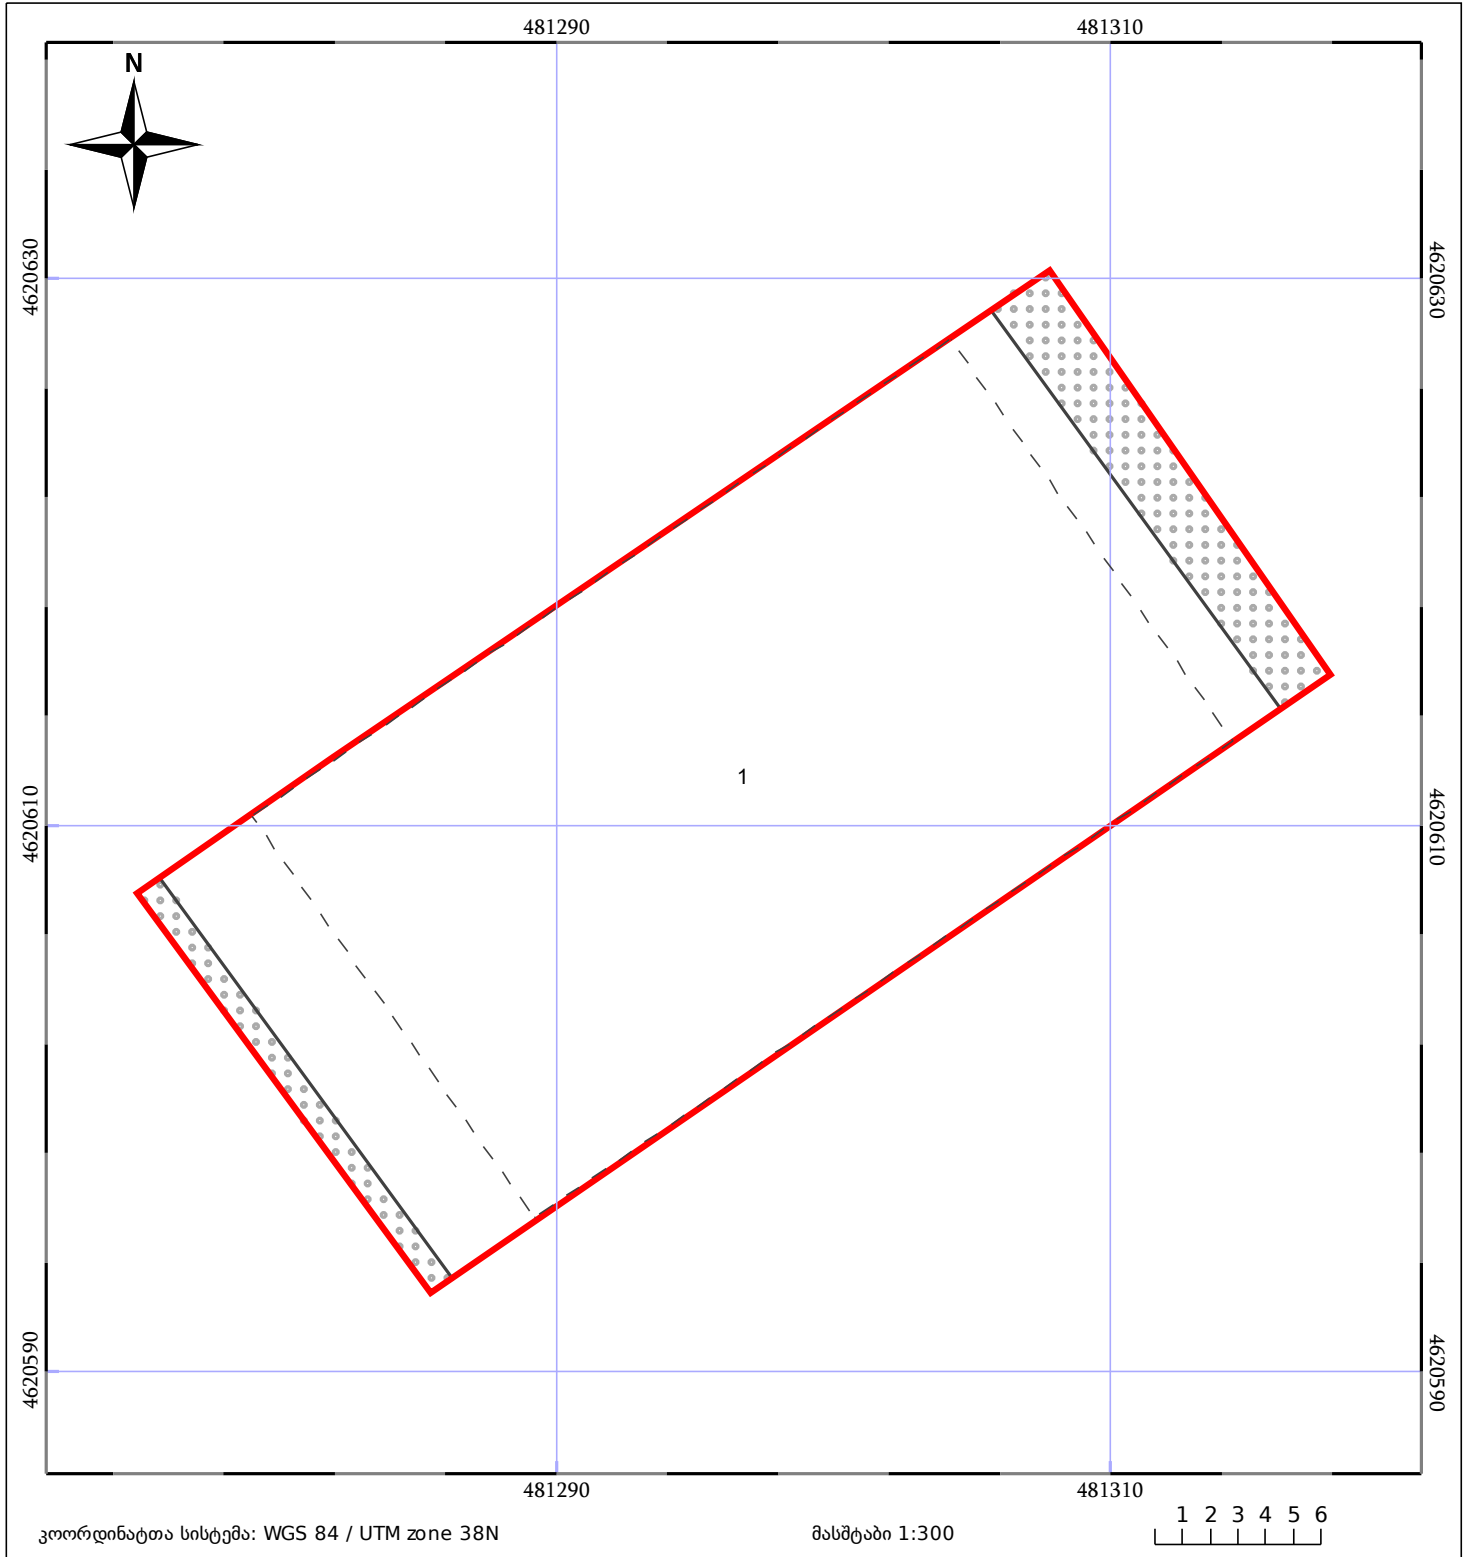

05/25 მშენებარე ნაგებობა	ნაკვეთის საკადასტრო საზღვარი	05/25 შენობა/ნაგებობა
საზღვრული ნაგებობა	ტყის ფონდი	ვალდებულება