




საჯარო რეგისტრის ეროვნული სააგენტოს
 ღუშეთის სარეგისტრაციო სამსახური
საკადასტრო გეგმა

მიწის ნაკვეთის საკადასტრო კოდი: 71 56 11 004
 განცხადების რეგისტრაციის ნომერი: 882008330700
 მიწის ნაკვეთის ფართობი: 3701 კვ.მ.
 დანიშნულება:
 კატეგორია: სასოფლო-სამეურნეო
 მომზადების თარიღი: 13.11.08

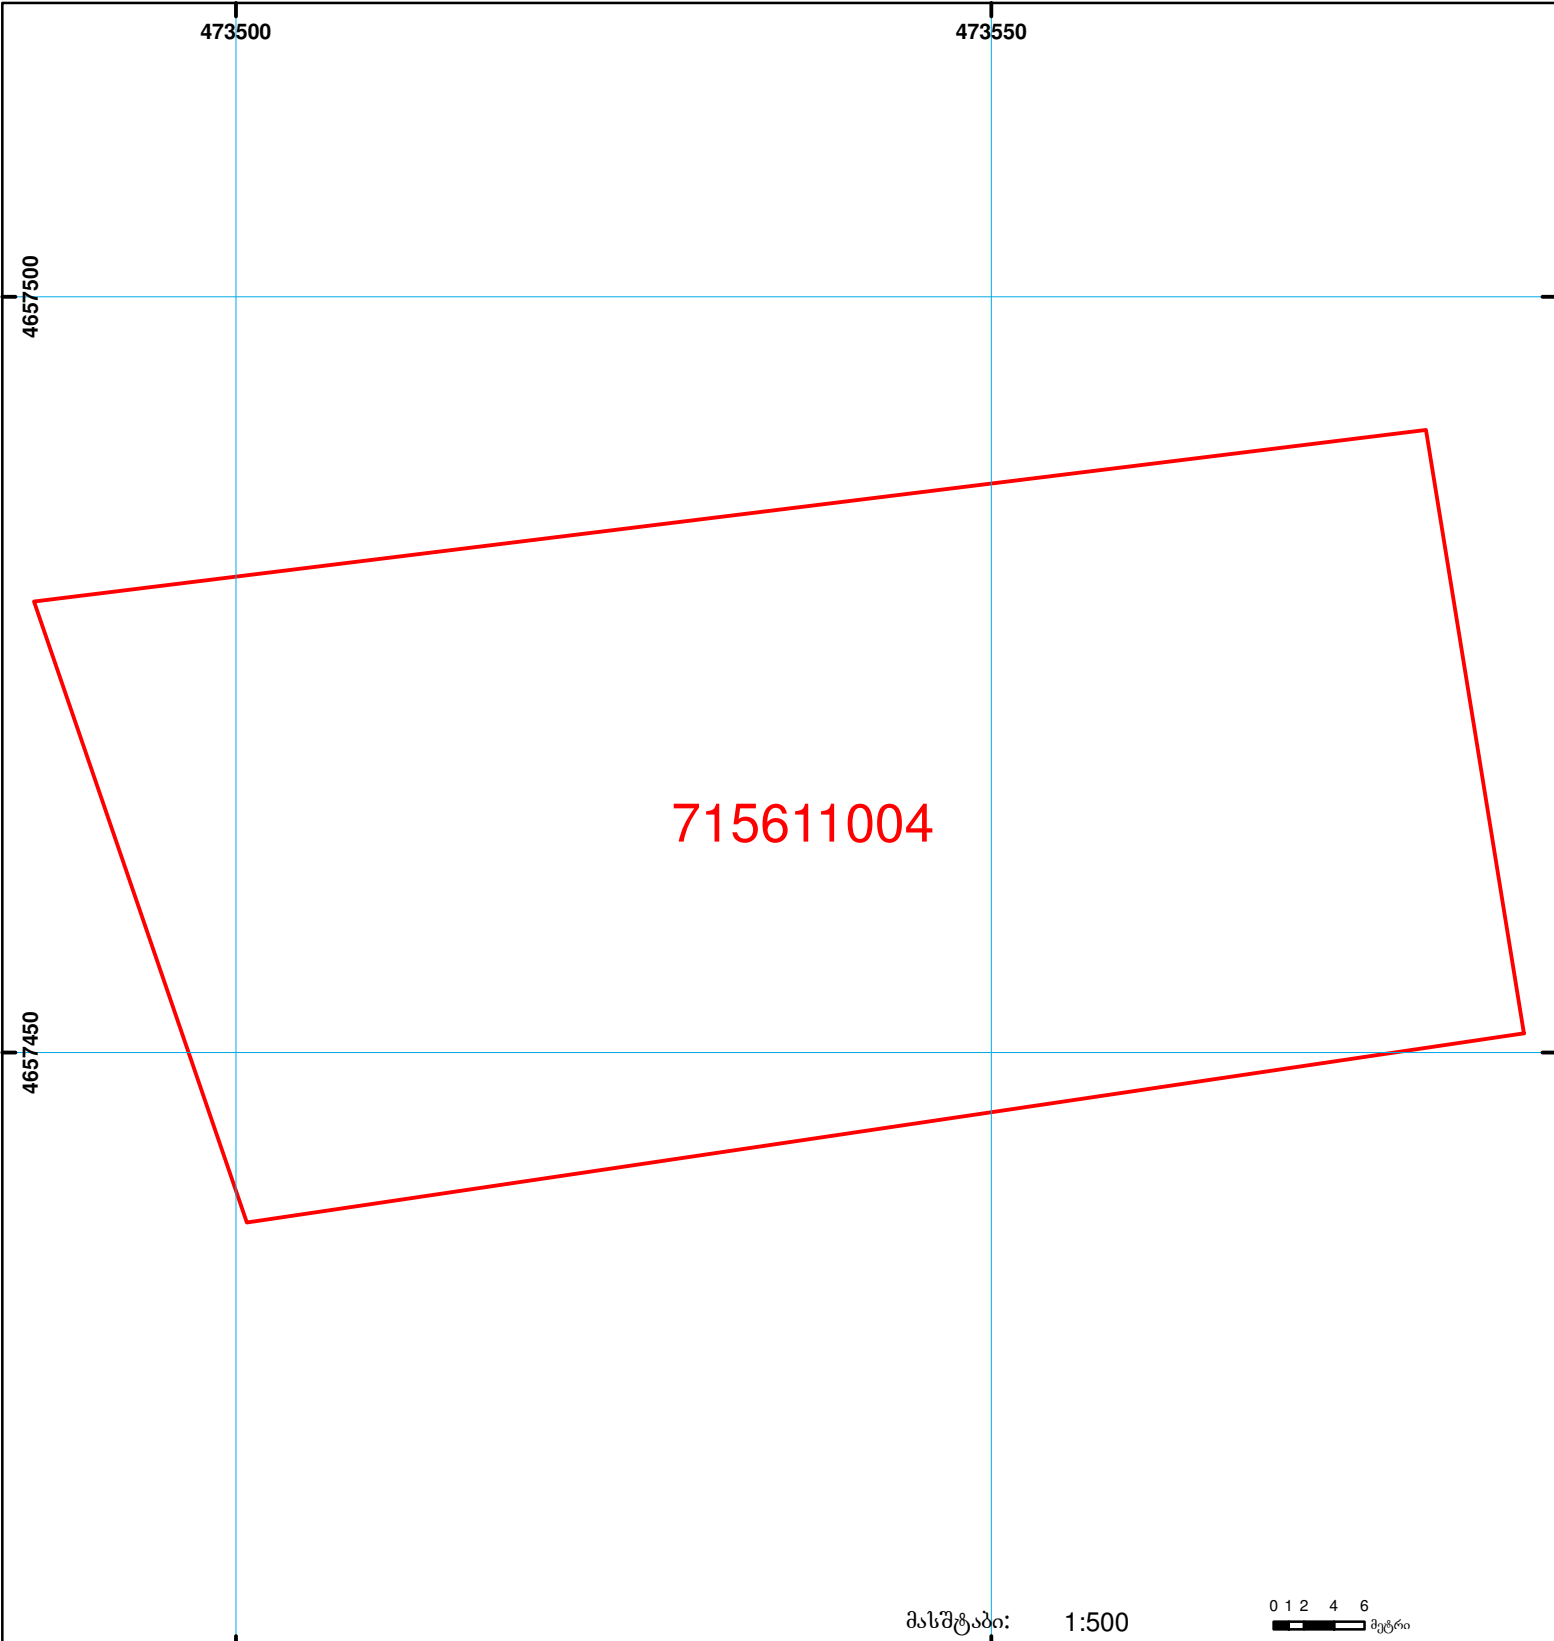

	შენიშვნა-ნაგებობა, პირობითი ნომერი/სართულიანობა		ვალდებულება		საზობრივი ნაგებობა
	მიწის ნაკვეთის საკადასტრო საზღვარი		მშენებარე ნაგებობა	 0 1 2 4 6 მეტრი 00:0 0:00 UTM (საერთაშორისო) სისტემის კოორდ.	