




საკადასტრო გეგმა

საჯარო რეესტრის ეროვნული
სააგენტო

საკადასტრო კოდი: **26.01.54.159**
განცხადების ნომერი: **882021911038**
მომზადების თარიღი: **11/11/2021**

ნაკვეთის დანიშნულება: **სასოფლო-სამეურნეო(სახნავი)**
ფართობი: **5195 კვ.მ (WGS 84 / UTM zone 38N)**
5192 კვ.მ (WGS 84 / UTM zone 37N)

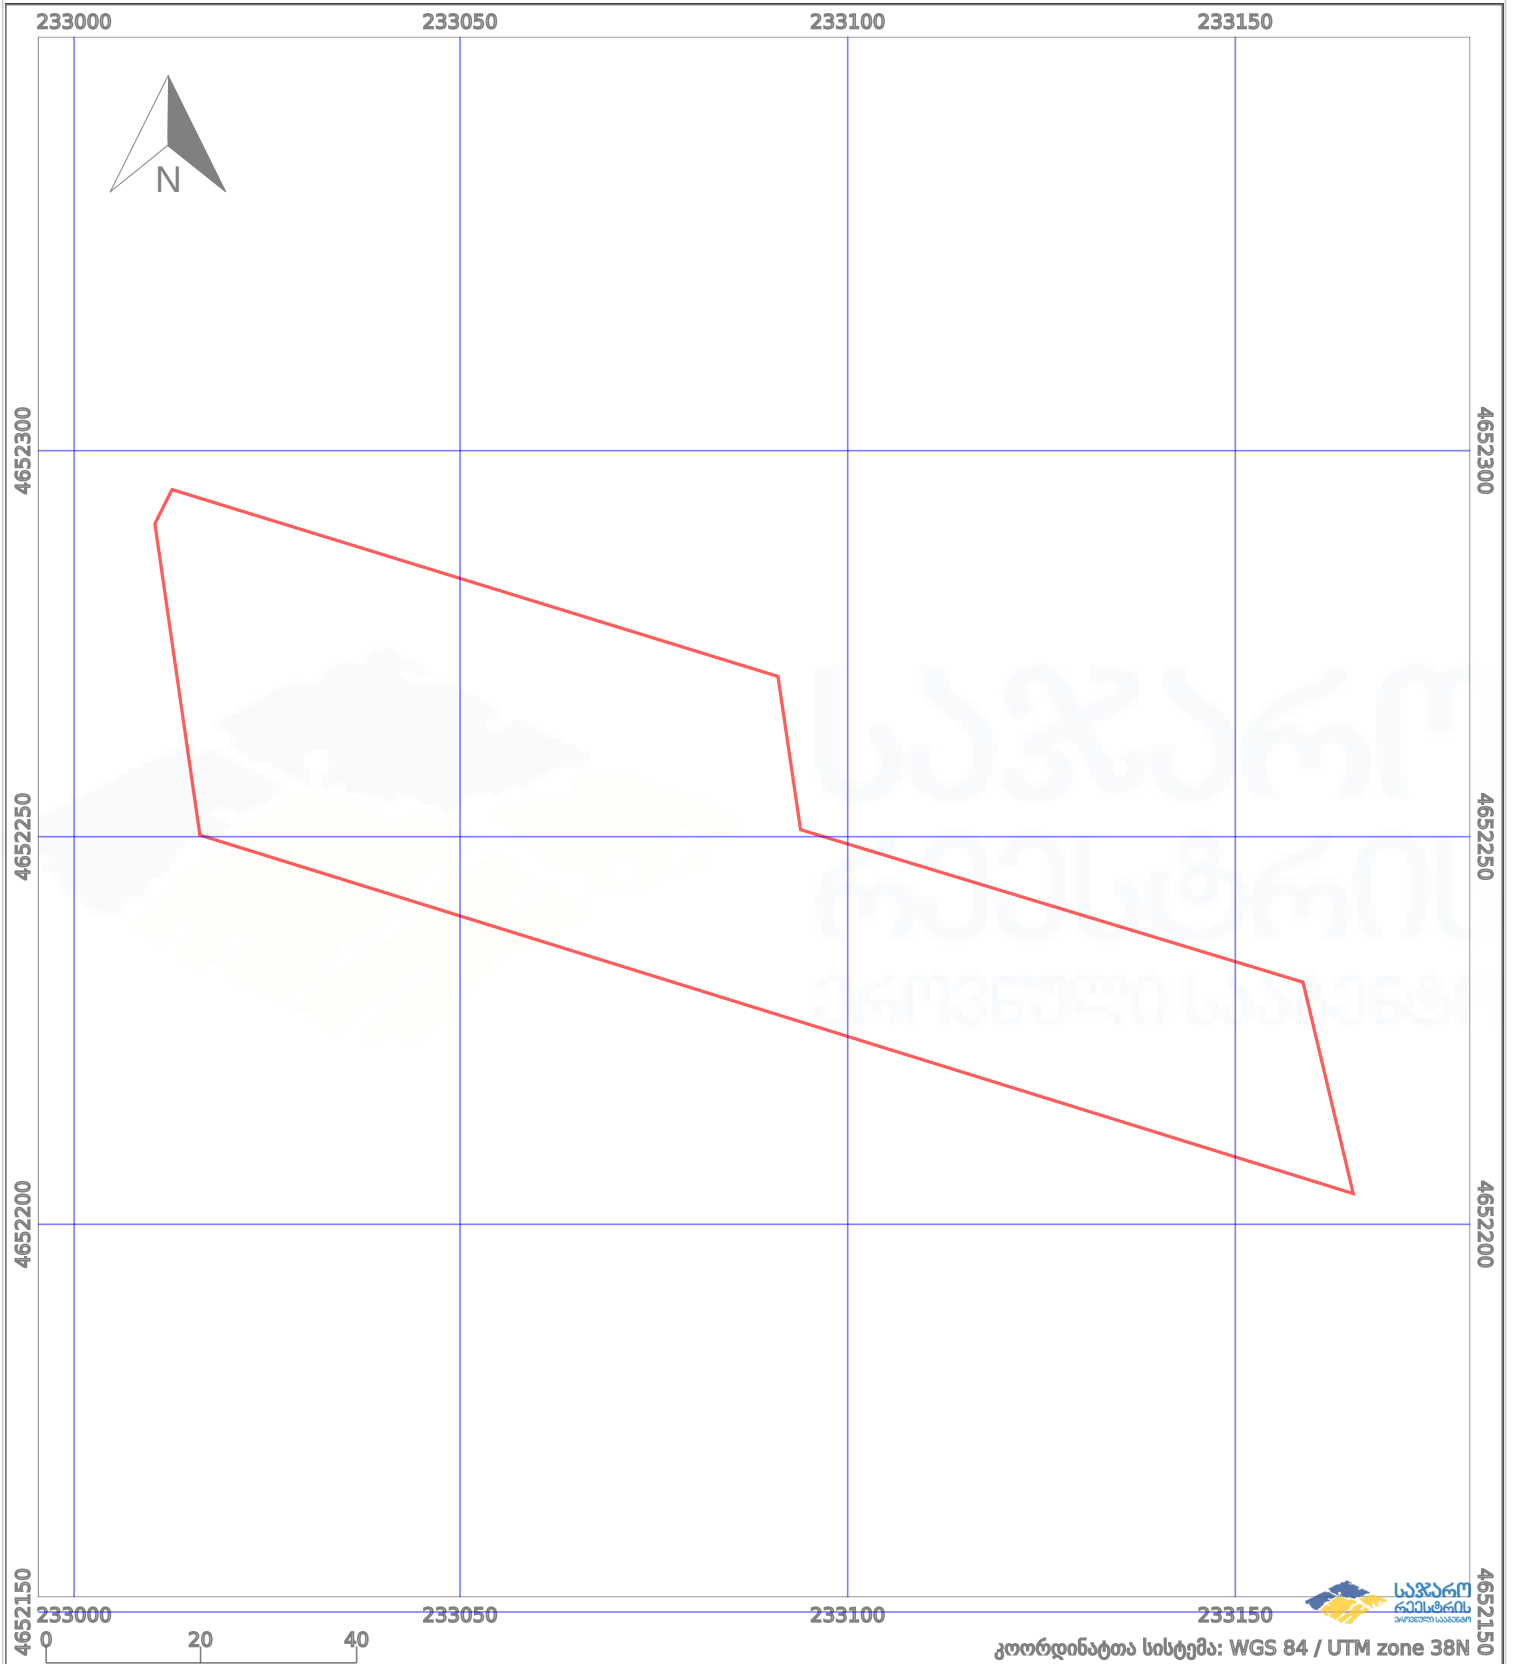

	ნაკვეთის საზღვარი		პირობითი აღნიშვნები: მშენებარე ნაგებობა		აშენებული ნაგებობა
	საზღვრივი ნაგებობა		ტყის ფონდი		ვალდებულება