




საკადასტრო გეგმა

საჯარო რეგისტრის ეროვნული სააგენტო

საკადასტრო კოდი: **20.48.10.258**
განცხადების ნომერი: **882024986250**
მომზადების თარიღი: **08/07/2024**

ნაკვეთის დანიშნულება: **სასოფლო-სამეურნეო(საკარმიდამო)**
ფართობი: **1551 კვ.მ (WGS 84 / UTM zone 38N)**
1551 კვ.მ (WGS 84 / UTM zone 37N)
ვალდებულების ფართობი: **90 კვ.მ (WGS 84 / UTM zone 38N)**
90 კვ.მ (WGS 84 / UTM zone 37N)

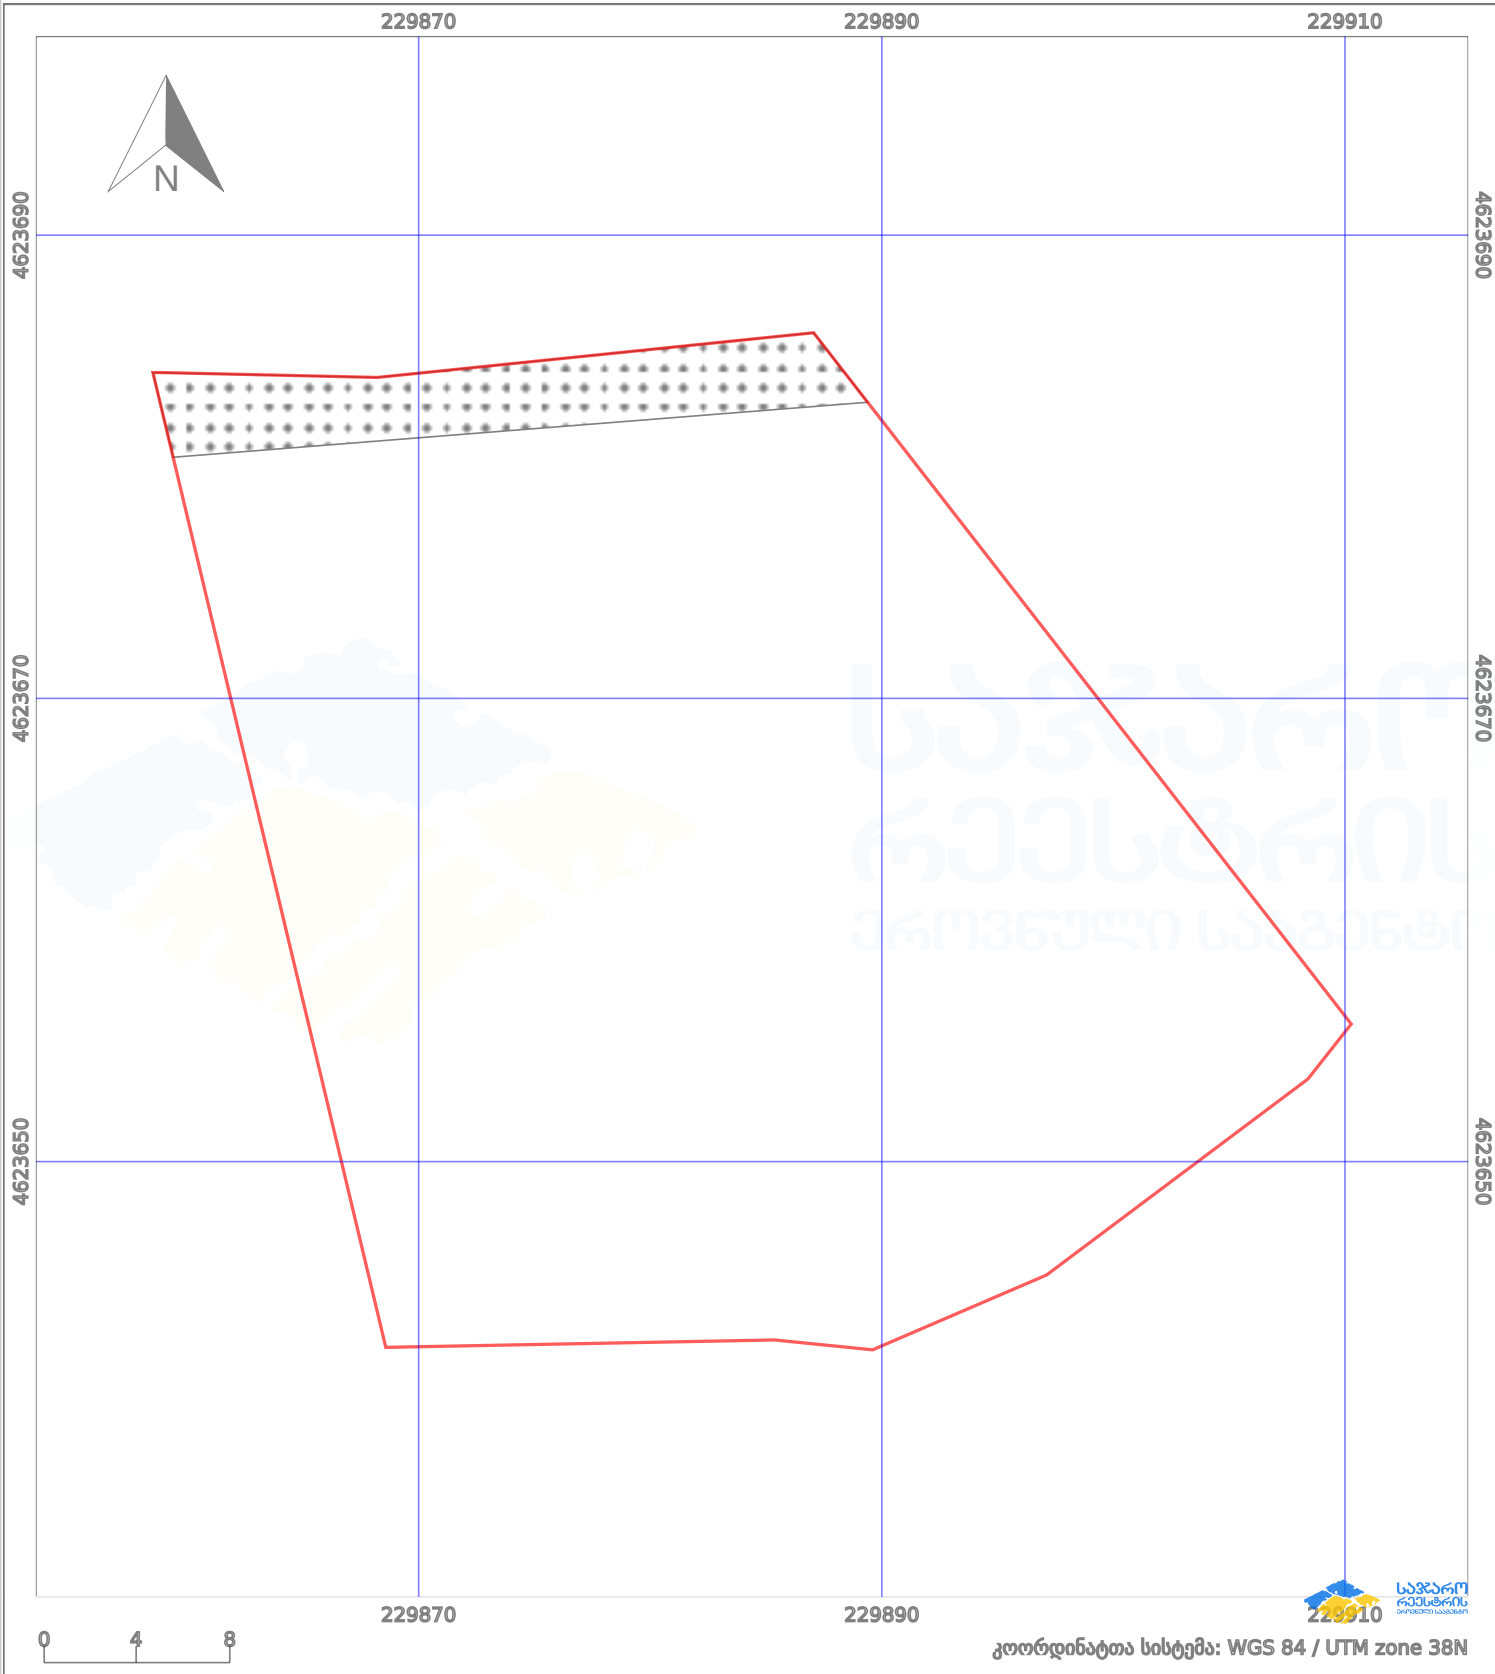

პირობითი აღნიშვნები:

- | | | | | | | | |
|--|-------------------|--|--------------------|--|--------------------|--|---------------------|
| | ნაკვეთის საზღვარი | | მშენებარე ნაგებობა | | აშენებული ნაგებობა | | მინისქვეშა ნაგებობა |
| | საზღვრის ნაგებობა | | ტყის ფონდი | | ვალდებულება | | ქარსაფარი ბოლი |