


მიწის ნაკვეთის საკადასტრო კოდი: 720230223
 ბანცხალების რეგისტრაციის ნომერი: 882021644424
 მიწის ნაკვეთის ფართობი: 1400 კვ.მ.
 დანიშნულება: 03.08.21
 მომზადების თარიღი:

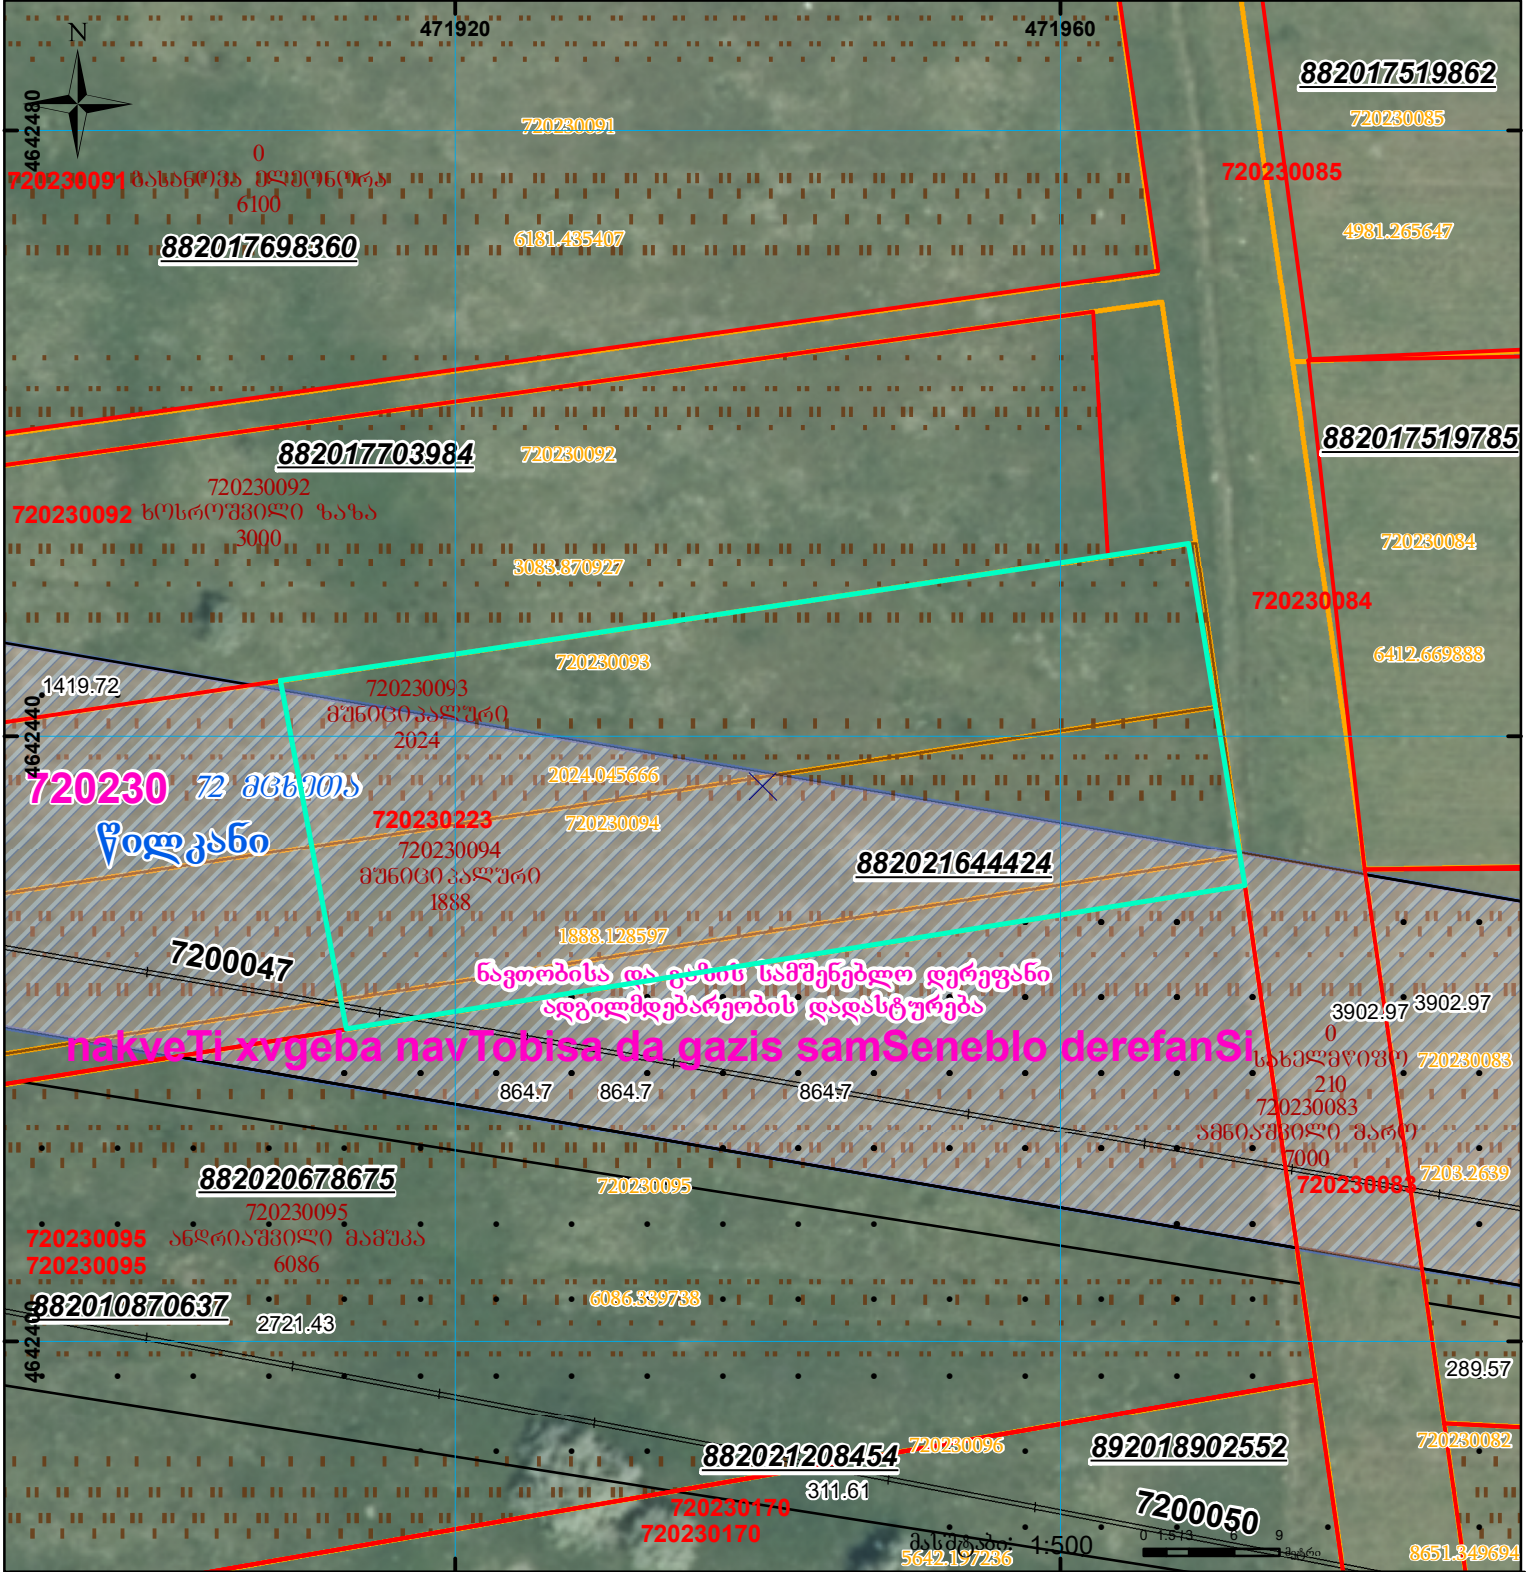

	შენიშნული ნაკვეთი, პირობითი ნომერი/სართულიანობა		კალდეხელება		სარეგისტრაციოდ წარმოდგენილი ნაკვეთი
	მიწის ნაკვეთის საკადასტრო საზღვარი		შენიშნული ნაკვეთი		საზოგადოებრივი ნაკვეთი

UTM (საერთაშორისო) სისტემის კოორდ.