


შენიშვნა-ნაგებობისა და შენობა-ნაგებობის ერთეულის შიდა აზომვითი ნახაზი შეესაბამება #315 დადგენილებას

არაიდენტიფიცირებადი ქალაქი 29811/17(2026)

მიწის ნაკვეთის საკადასტრო კოდი: 22.21.06.524
ერთეულის საკადასტრო კოდი: /
ბანცხალების რეგისტრაციის ნომერი: 882026730252
ერთეულის სართული: 1
ერთეულის ფართობი ზონა 38: ზონა 37: 78.55 კვ.მ 78.51 კვ.მ
შენიშვნა: 01
მომზადების თარიღი: 17.08.2026

შენიშვნა: 1

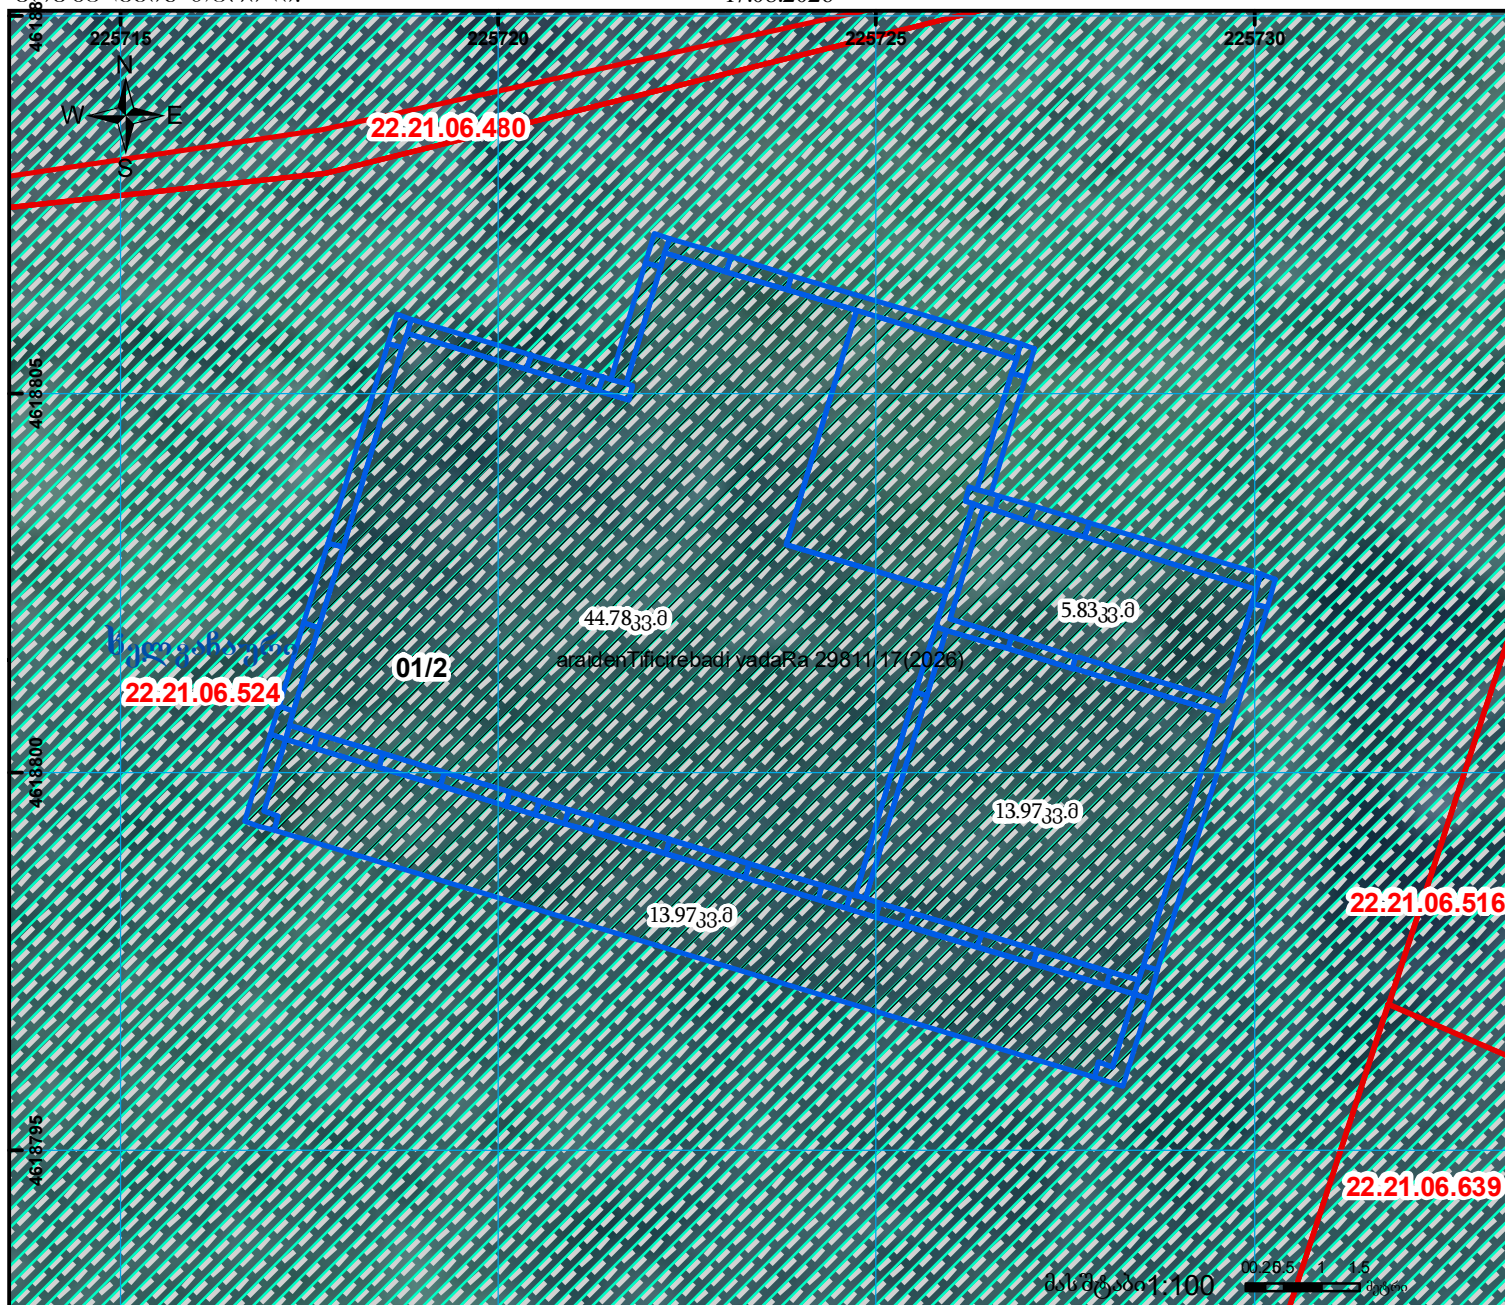

ლეგენდა

- სარეგისტრაციო ბინა-ერთეული
- რეგისტრირებული ნაკვეთი
- ხაზოვანი
- რეგისტრირებული შენობა
- ვალდებულება

00.0
0.00
UTM (საერთაშორისო)
სისტემის კოორდ.