




საქართველოს იუსტიციის სამინისტრო
საჯარო რეგისტრის ეროვნული სააგენტო


საკადასტრო გეგმა

საჯარო რეგისტრის
ეროვნული სააგენტო

მიწის ნაკვეთის საკადასტრო კოდი: 01.17.09.064.055
განცხადების რეგისტრაციის ნომერი 882010790937
მიწის ნაკვეთის ფართობი: 207 კვ.მ.
დანიშნულება: არასასოფლო-სამეურნეო
მომზადების თარიღი 17.09.10

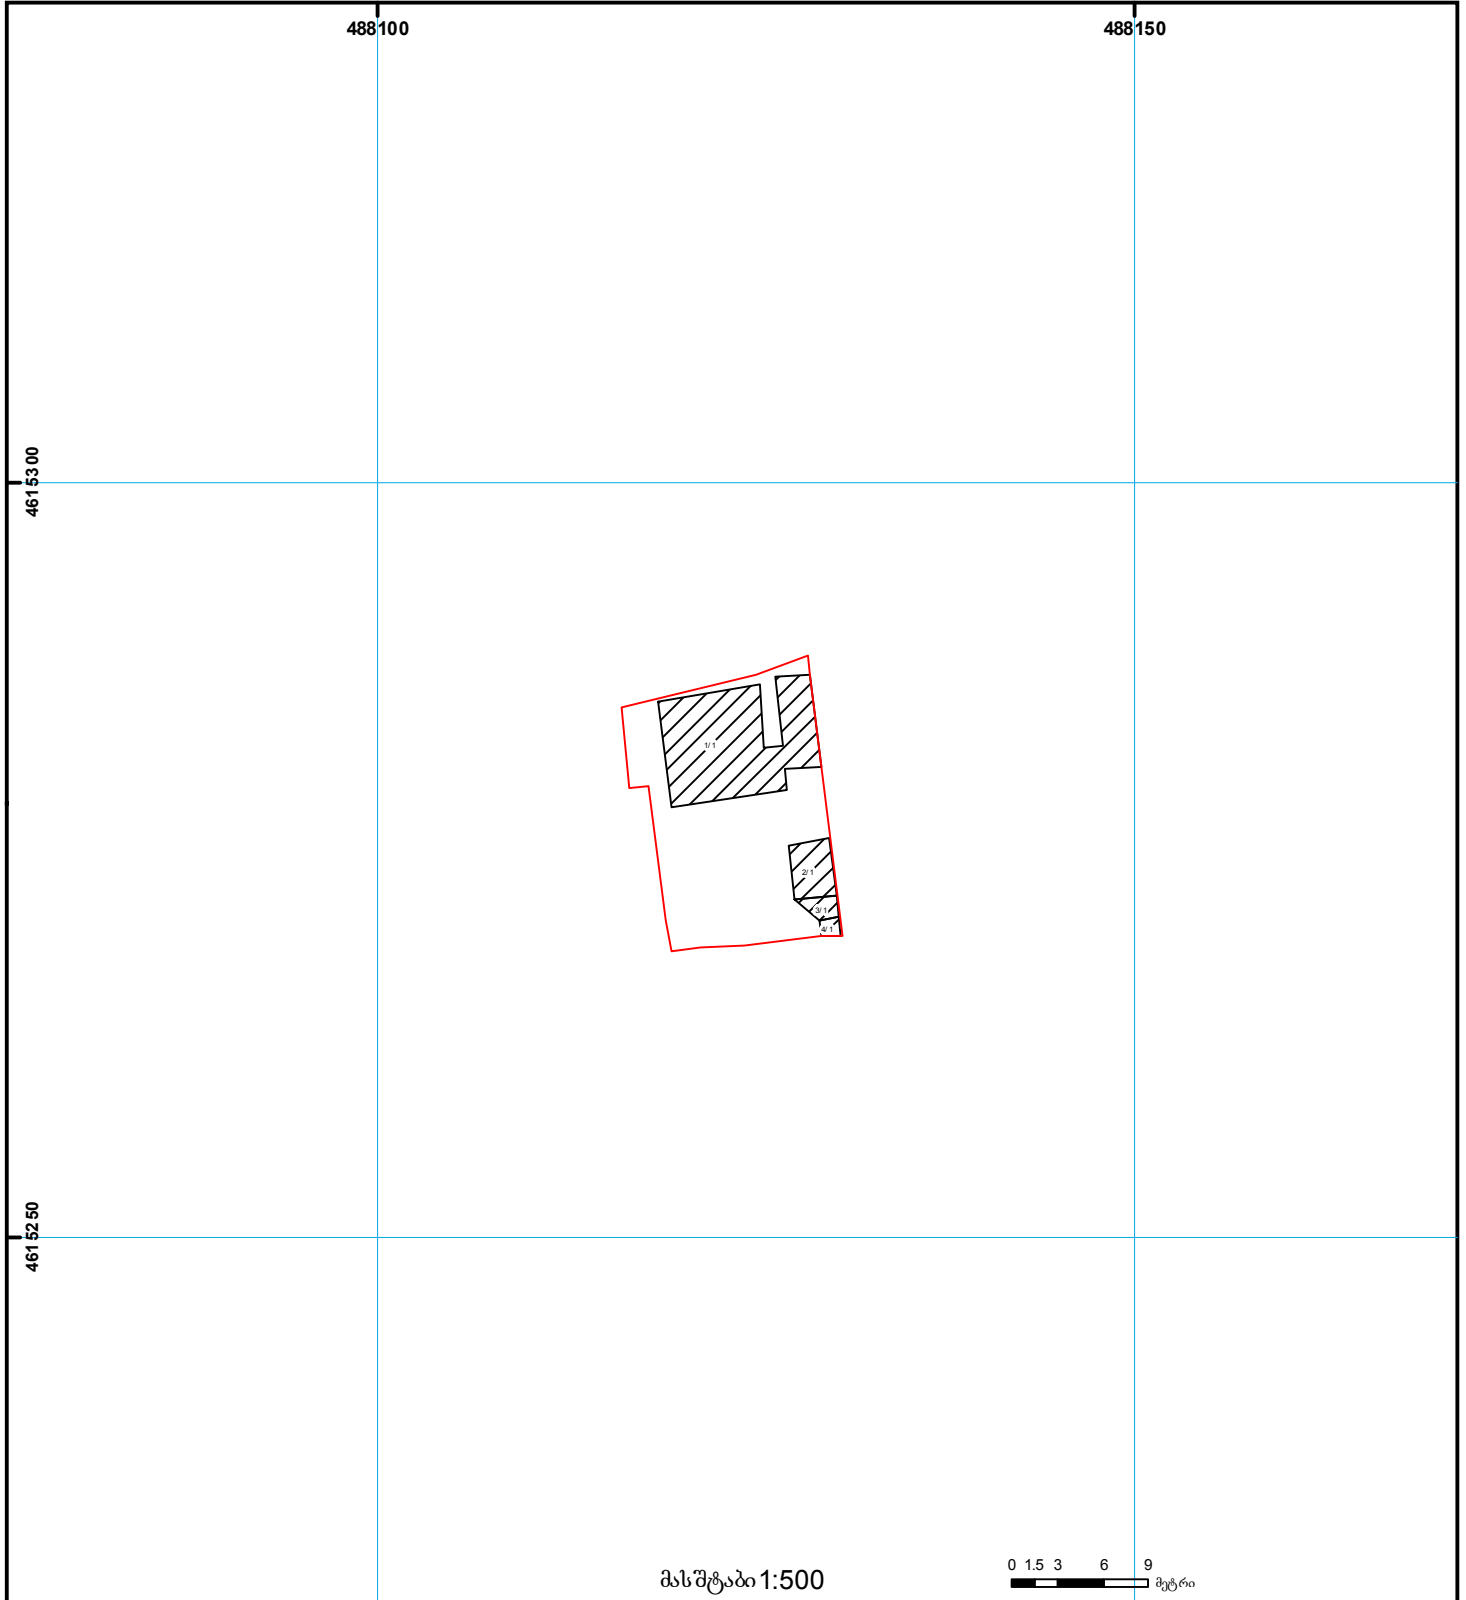

მასშტაბი 1:500

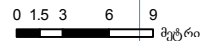

- | | | | | | | |
|--|--|--|--------------------|--|----------------------|---|
| | შენობა-ნაგებობა,
პირობითი ნომერი/სართულიანობა | | ვალდებულება | | ხაზობრივი ნაგებობა |
000 (საერთაშორისო)
UTM სისტემის კოორდ. |
| | მიწის ნაკვეთის საკადასტრო საზღვარი | | მშენებარე ნაგებობა | | მიწის ქვეშა ნაგებობა | |