




# საკადასტრო გეგმა

საჯარო რეესტრის ეროვნული სააგენტო

საკადასტრო კოდი: 69.11.52.240  
განცხადების ნომერი: 882016489954  
მომზადების თარიღი: 05/08/2016

ნაკვეთის დანიშნულება: სასოფლო-სამეურნეო  
ფართობი: 3987 კვ.მ (WGS 84 / UTM zone 38N)

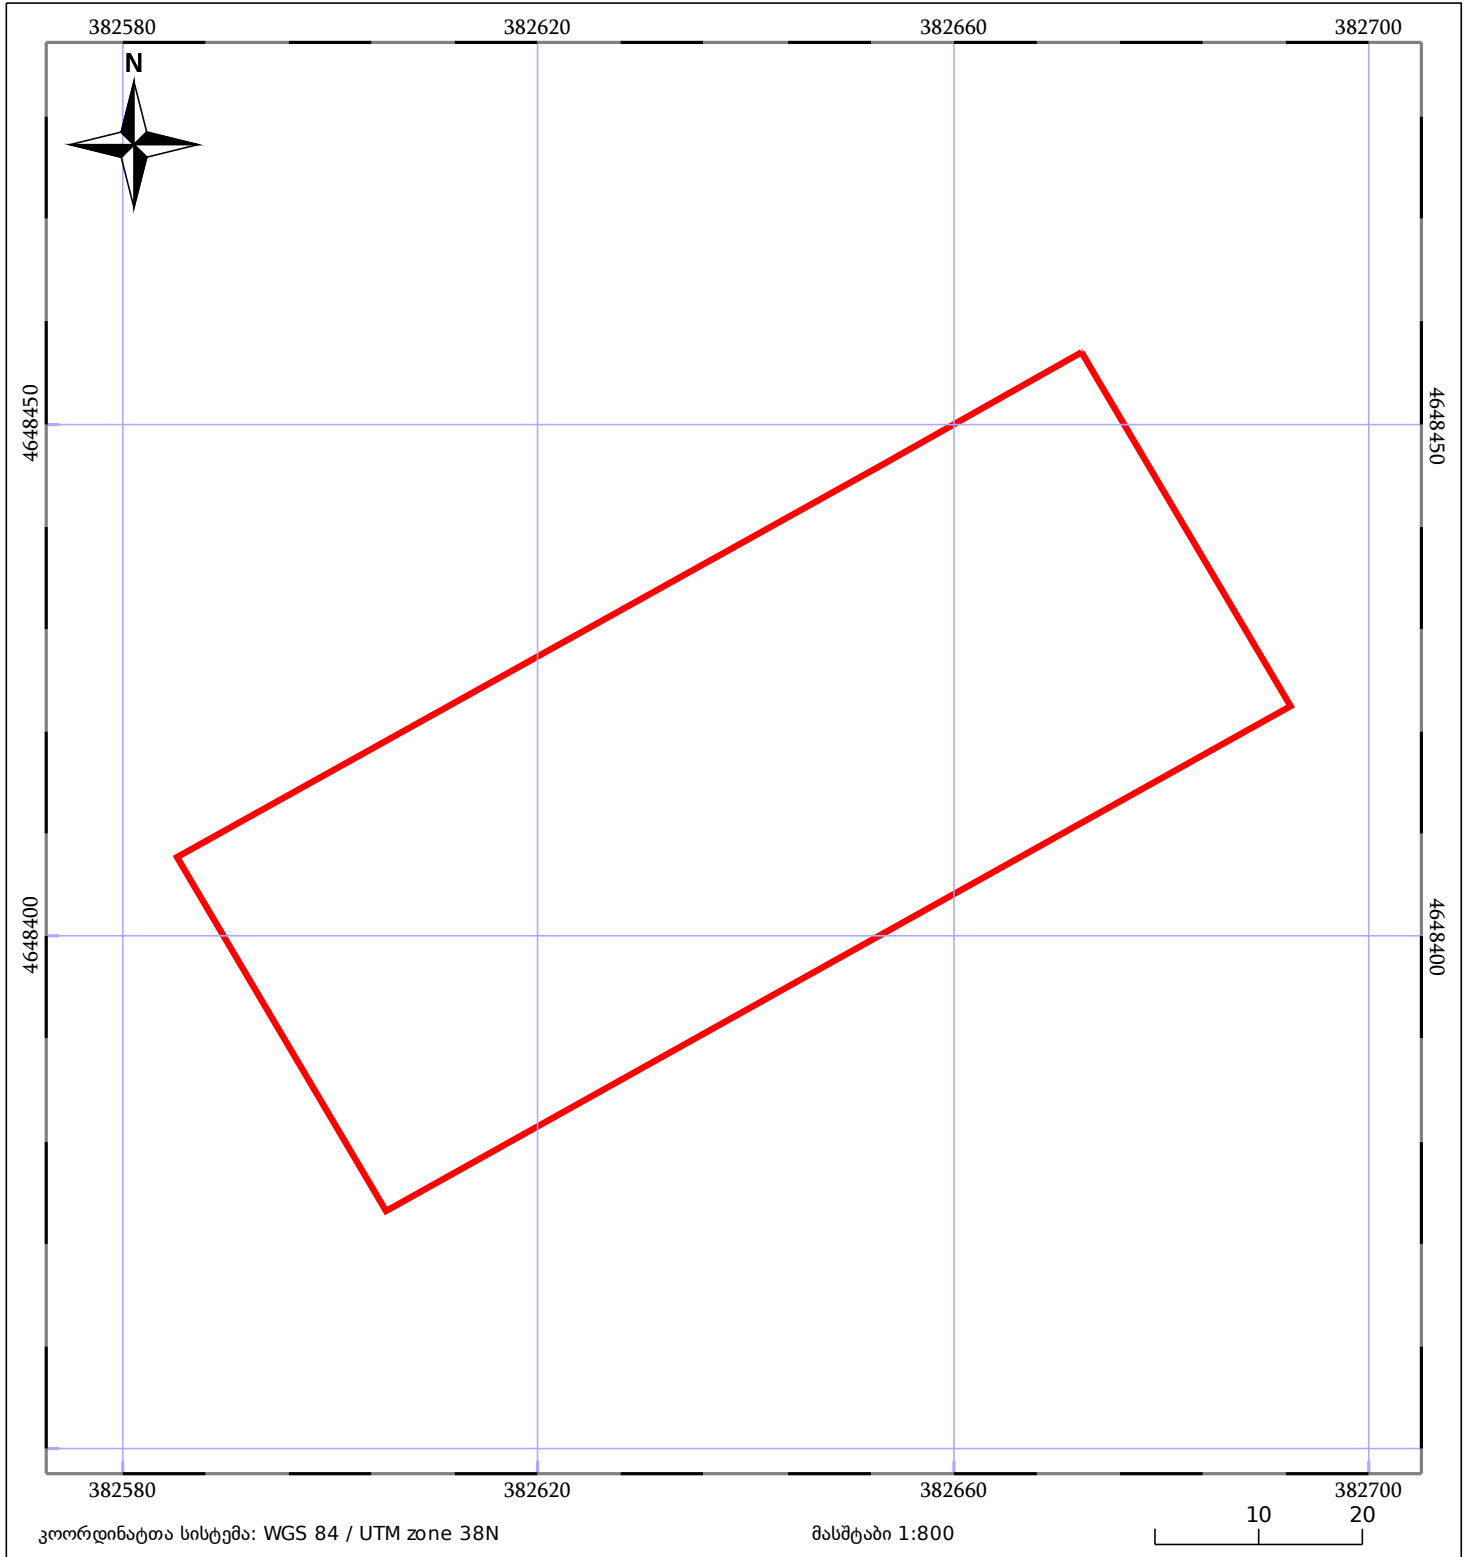

ნაკვეთის საკადასტრო საზღვარი	ხაზობრივი ნაგებობა	ტყის ფონდი
შენობა/ნაგებობა	მშენებარე ნაგებობა	ვალდებულება