




საკადასტრო გეგმა

საჯარო რეესტრის ეროვნული
სააგენტო

საკადასტრო კოდი: **84.20.33.1000**
განცხადების ნომერი: **882023277393**
მომზადების თარიღი: **05/04/2023**

ნაკვეთის დანიშნულება:
ფართობი:
ვალდებულების ფართობი:

სასოფლო-სამეურნეო
3214 კვ.მ (WGS 84 / UTM zone 38N)
252 კვ.მ (WGS 84 / UTM zone 38N)

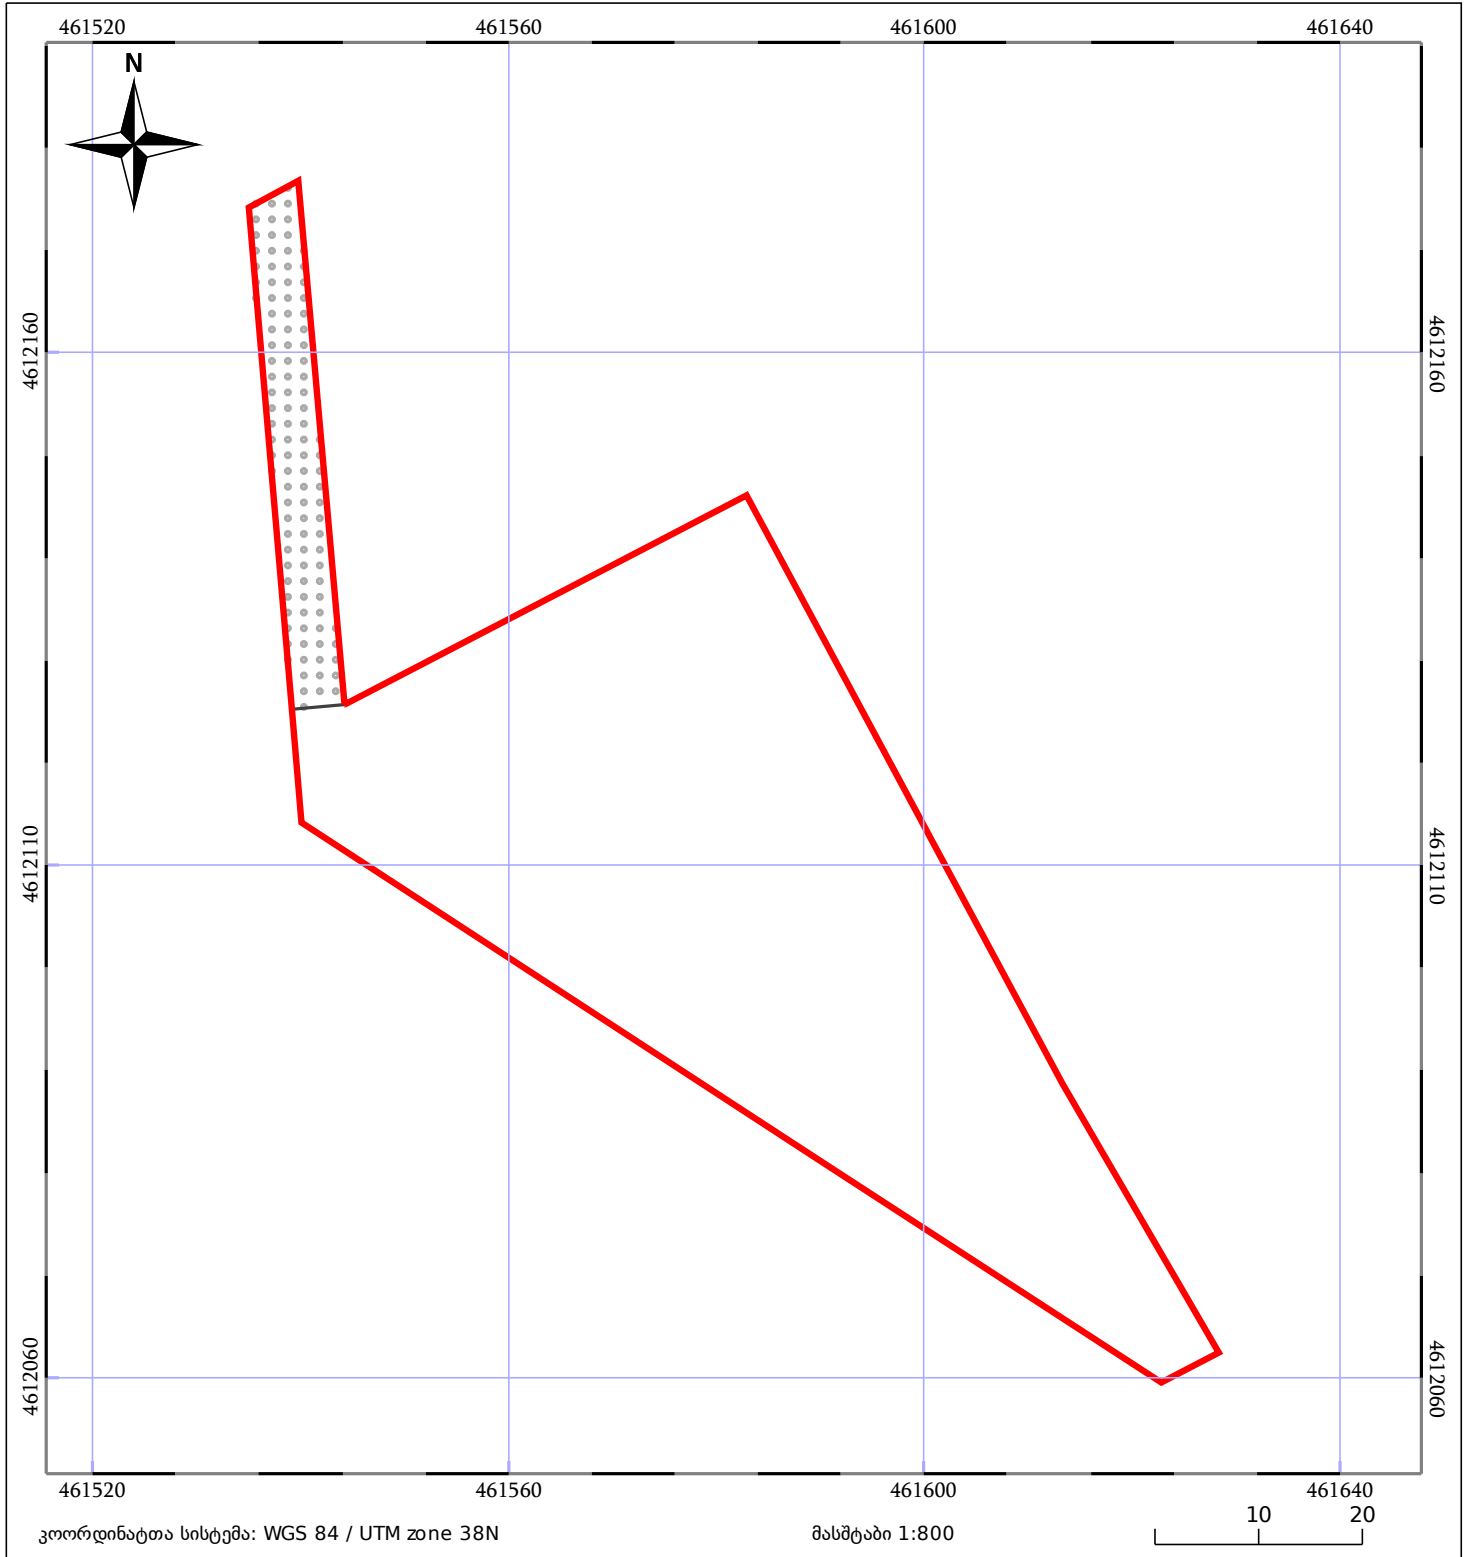

05/25 მშენებარე ნაგებობა	ნაკვეთის საკადასტრო საზღვარი	05/25 შენობა/ნაგებობა
საზღვრული ნაგებობა	ტყის ფონდი	ვალდებულება