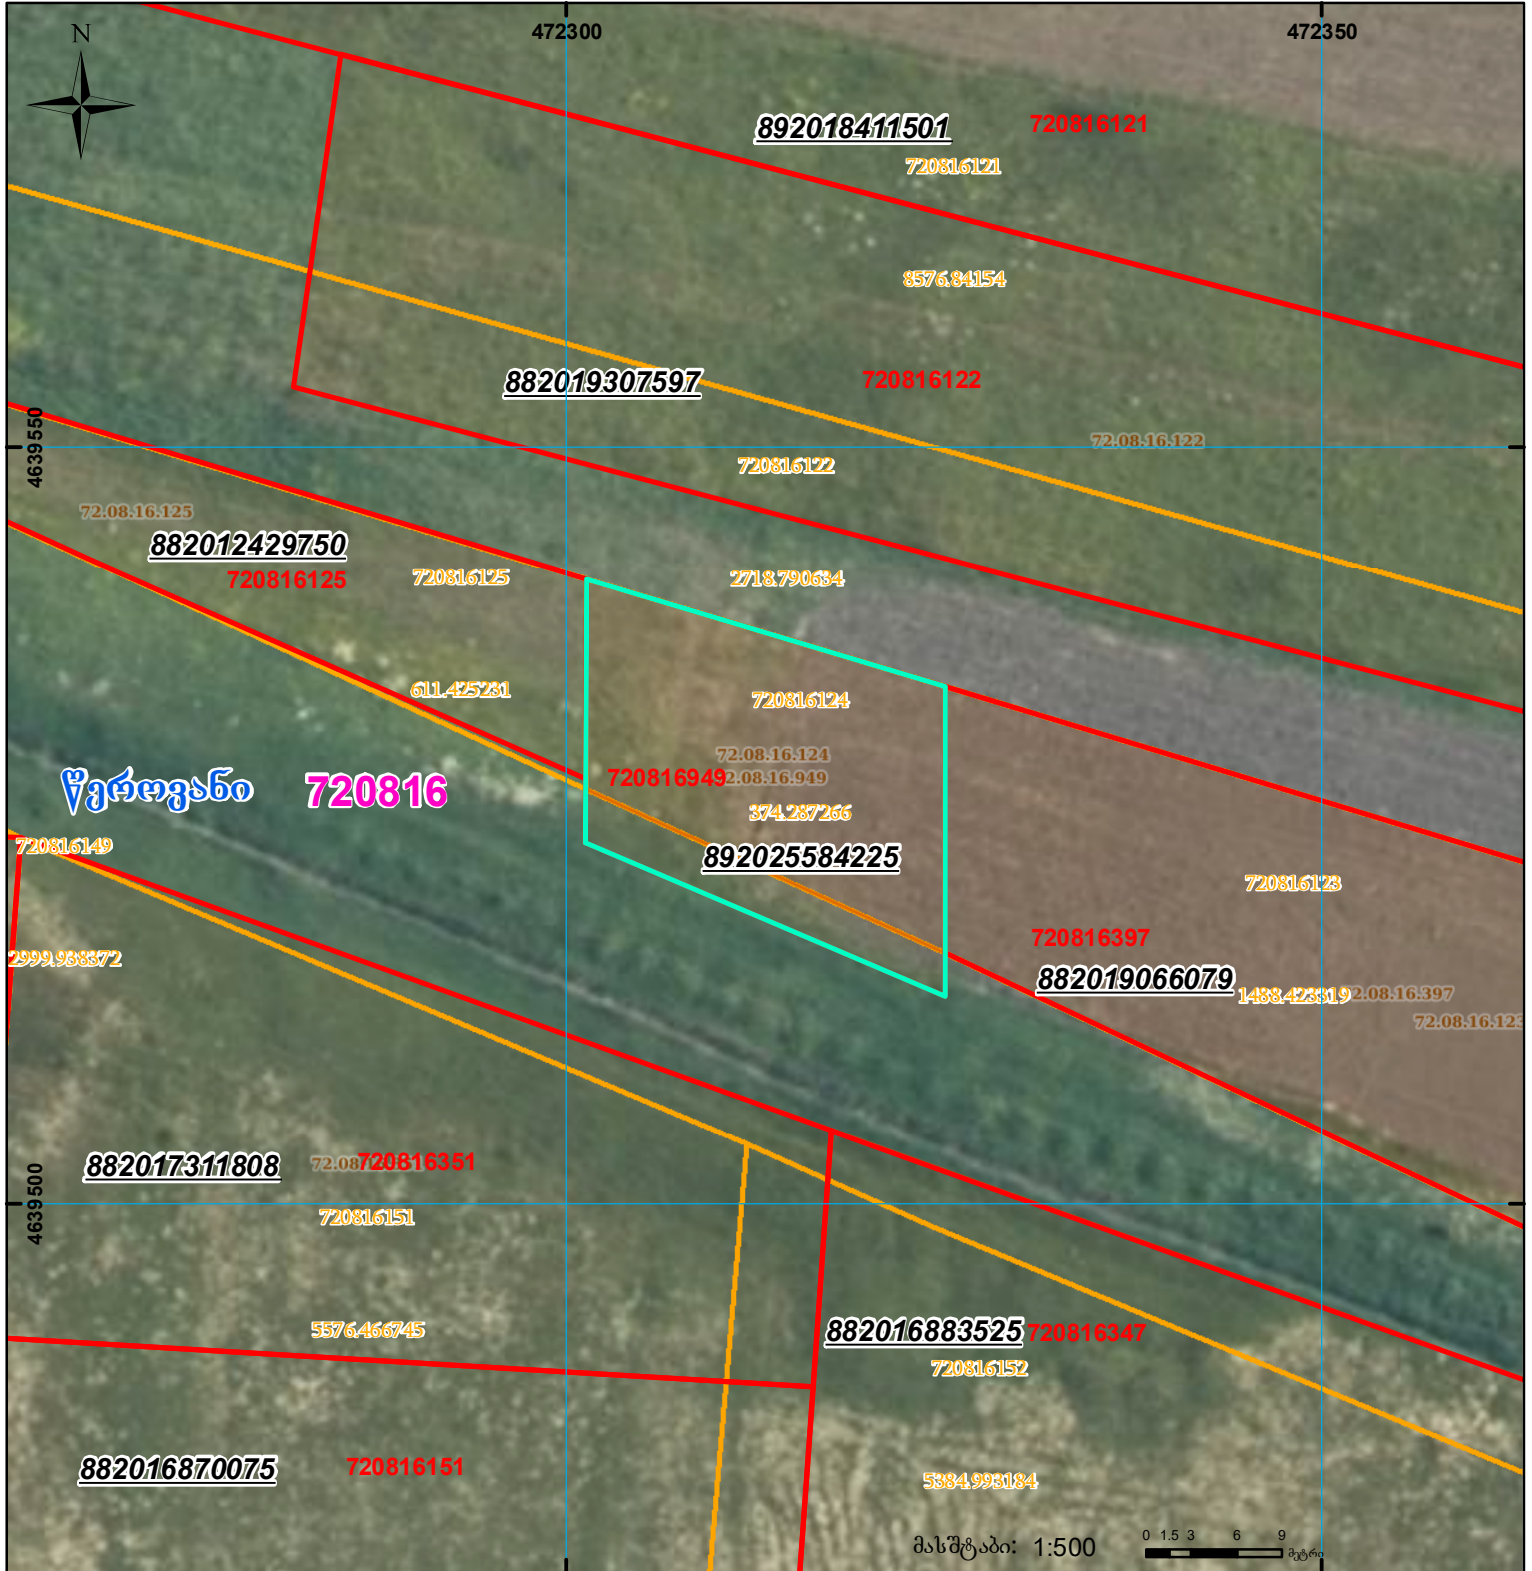
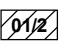

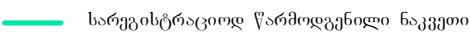

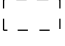
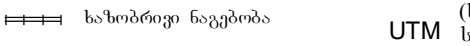


მიწის ნაკვეთის საკადასტრო კოდი: 720816949
 განცხადების რეგისტრაციის ნომერი: 892025584225
 მიწის ნაკვეთის ფართობი: 450 კვ.მ.
 დანიშნულება:
 მომზადების თარიღი: 30.12.25



	შენიშვნა-ნაგებობა, პირობითი ნომერი/სართულიანობა		ვალდებულება		სარეგისტრაციოდ წარმოდგენილი ნაკვეთი
	მიწის ნაკვეთის საკადასტრო საზღვარი		შშენებარე ნაკვეთობა		საზოხორციე ნაკვეთობა

UTM (საერთაშორისო) სისტემის კოორდ.