




საკადასტრო გეგმა

საჯარო რეესტრის ეროვნული
სააგენტო

საკადასტრო კოდი: **72.02.26.238**
განცხადების ნომერი: **882020789999**
მომზადების თარიღი: **23/10/2020**

ნაკვეთის დანიშნულება:
ფართობი:

არასასოფლო სამეურნეო
600 კვ.მ (WGS 84 / UTM zone 38N)

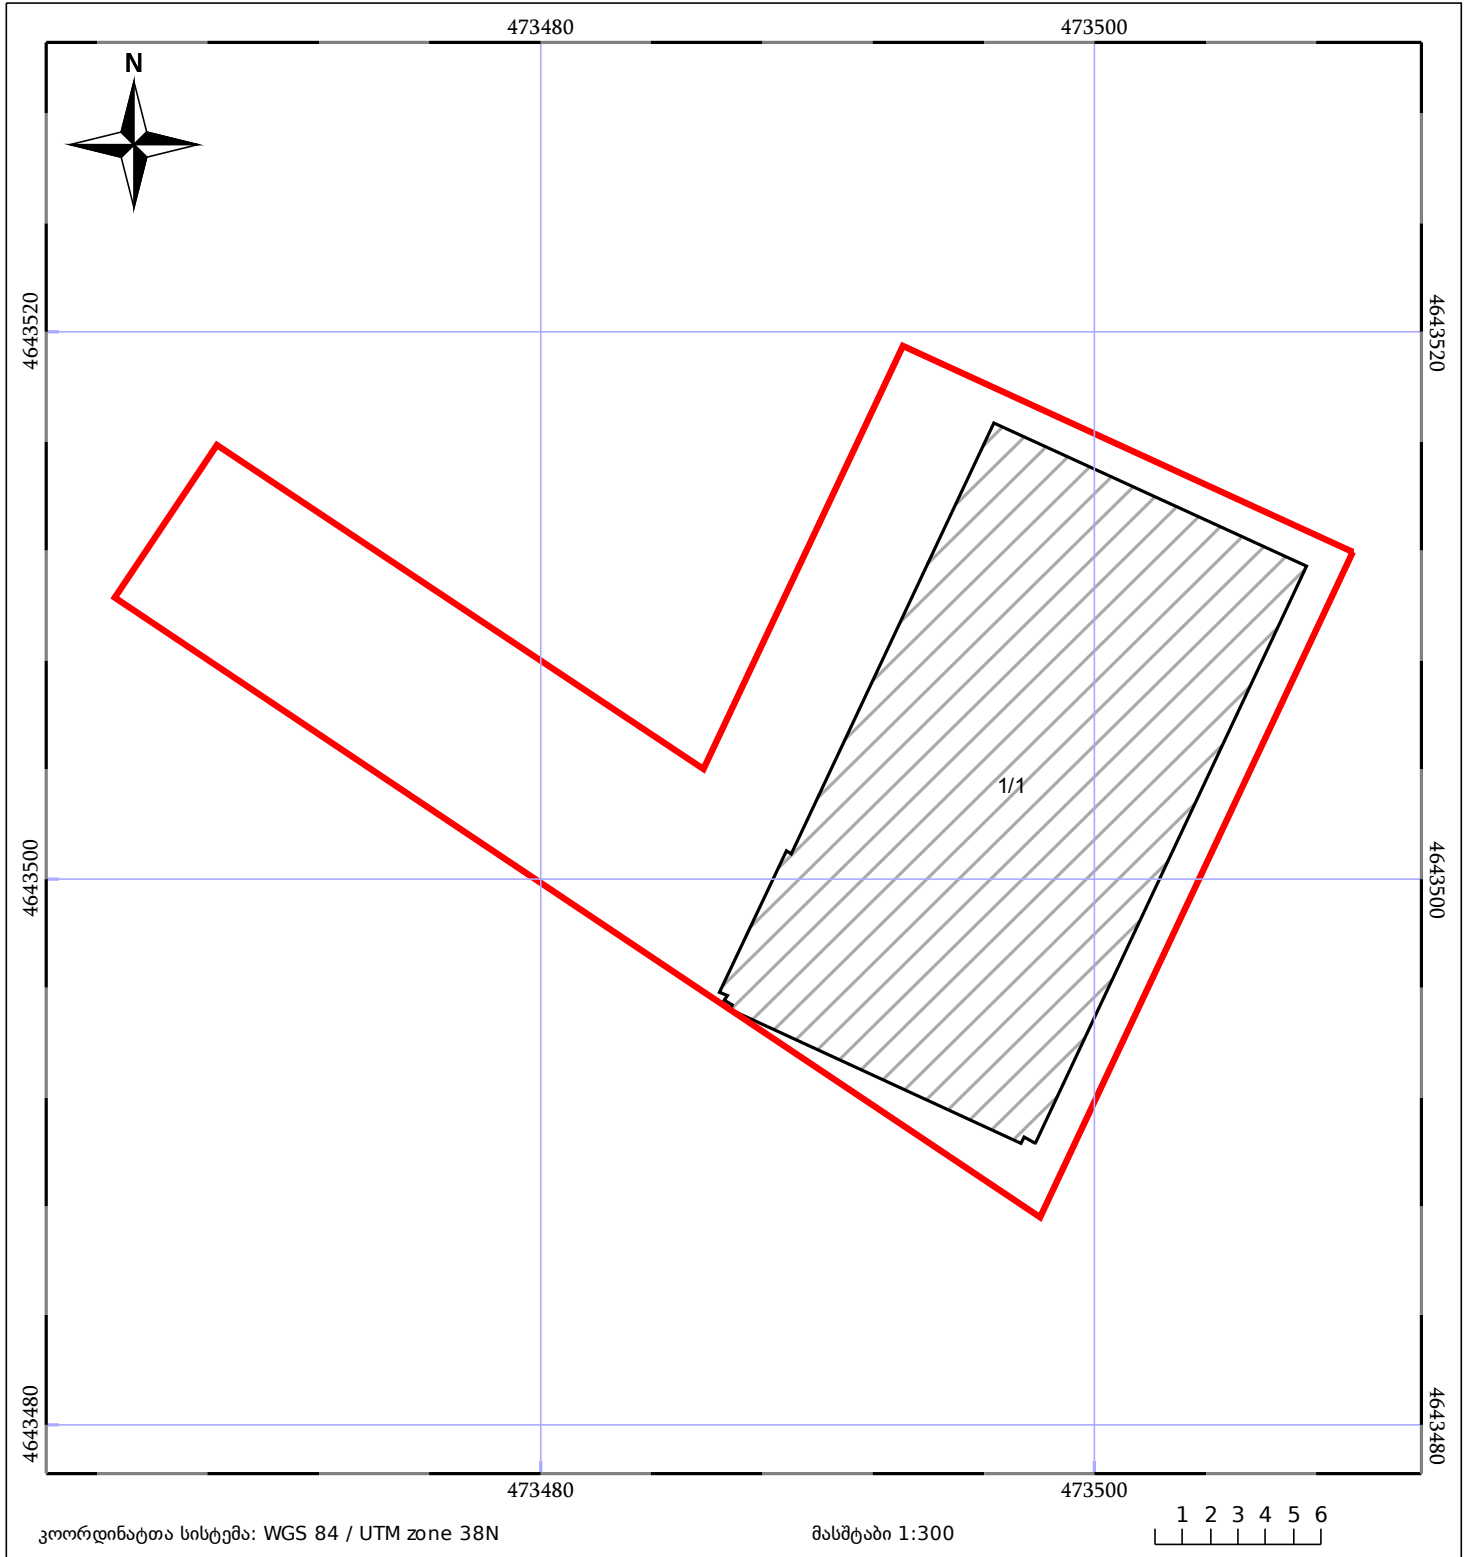

05/25 მშენებარე ნაგებობა	05/25 მენობა/ნაგებობა	ტყის ფონდი
ნაკვეთის საკადასტრო საზღვარი	ხაზობრივი ნაგებობა	ვალდებულება